



**COMMUNE DE VUADENS**

## **Modification de la limite communale Vuadens/Bulle, secteur du Carry**

### **Message à l'intention du Conseil général**

Suite à la remise à ciel ouvert du ruisseau de l'Areney (secteur Les Combes), la Ville de Bulle a mandaté le bureau Reso SA afin de procéder au morcellement de la parcelle 1260 de la commune de Bulle.

Pour simplifier l'accès à la nouvelle parcelle du ruisseau de l'Areney et l'exploitation du solde de l'article 1260, un échange de terrain mètre pour mètre entre l'article 333 de la commune de Vuadens, propriété de M. Denis Progin, et l'article 1260 de la commune de Bulle, propriété de Mme Marie-Antoinette Kolly, a été proposé au Conseil communal de Vuadens.

Cette opération implique une modification de la limite communale entre Bulle et Vuadens (voir plan annexé). Le Conseil communal a émis un préavis de principe favorable, sous réserve de l'accord du Conseil général.

Les frais relatifs aux actes officiels ainsi que les opérations de terrain sont à la charge de la Commune de Bulle.

Vuadens, le 3 mai 2017

Le Conseil communal

Annexe : 1 plan du secteur


# PLAN DU VERBAL

Communes : **Bulle et Vuadens**  
Articles : **Bulle 1260, 7522 et Vuadens 333**  
Plans : **Bulle 27 et Vuadens 13**  
Echelle : **1: 500** (agr. du plan RF Bulle/1:2'000 et Vuadens/1:1'000)  
Coordonnées : **Y = 568'430 / X = 162'210**



DSK N° : 2125 11 6466

Type MO : MO93

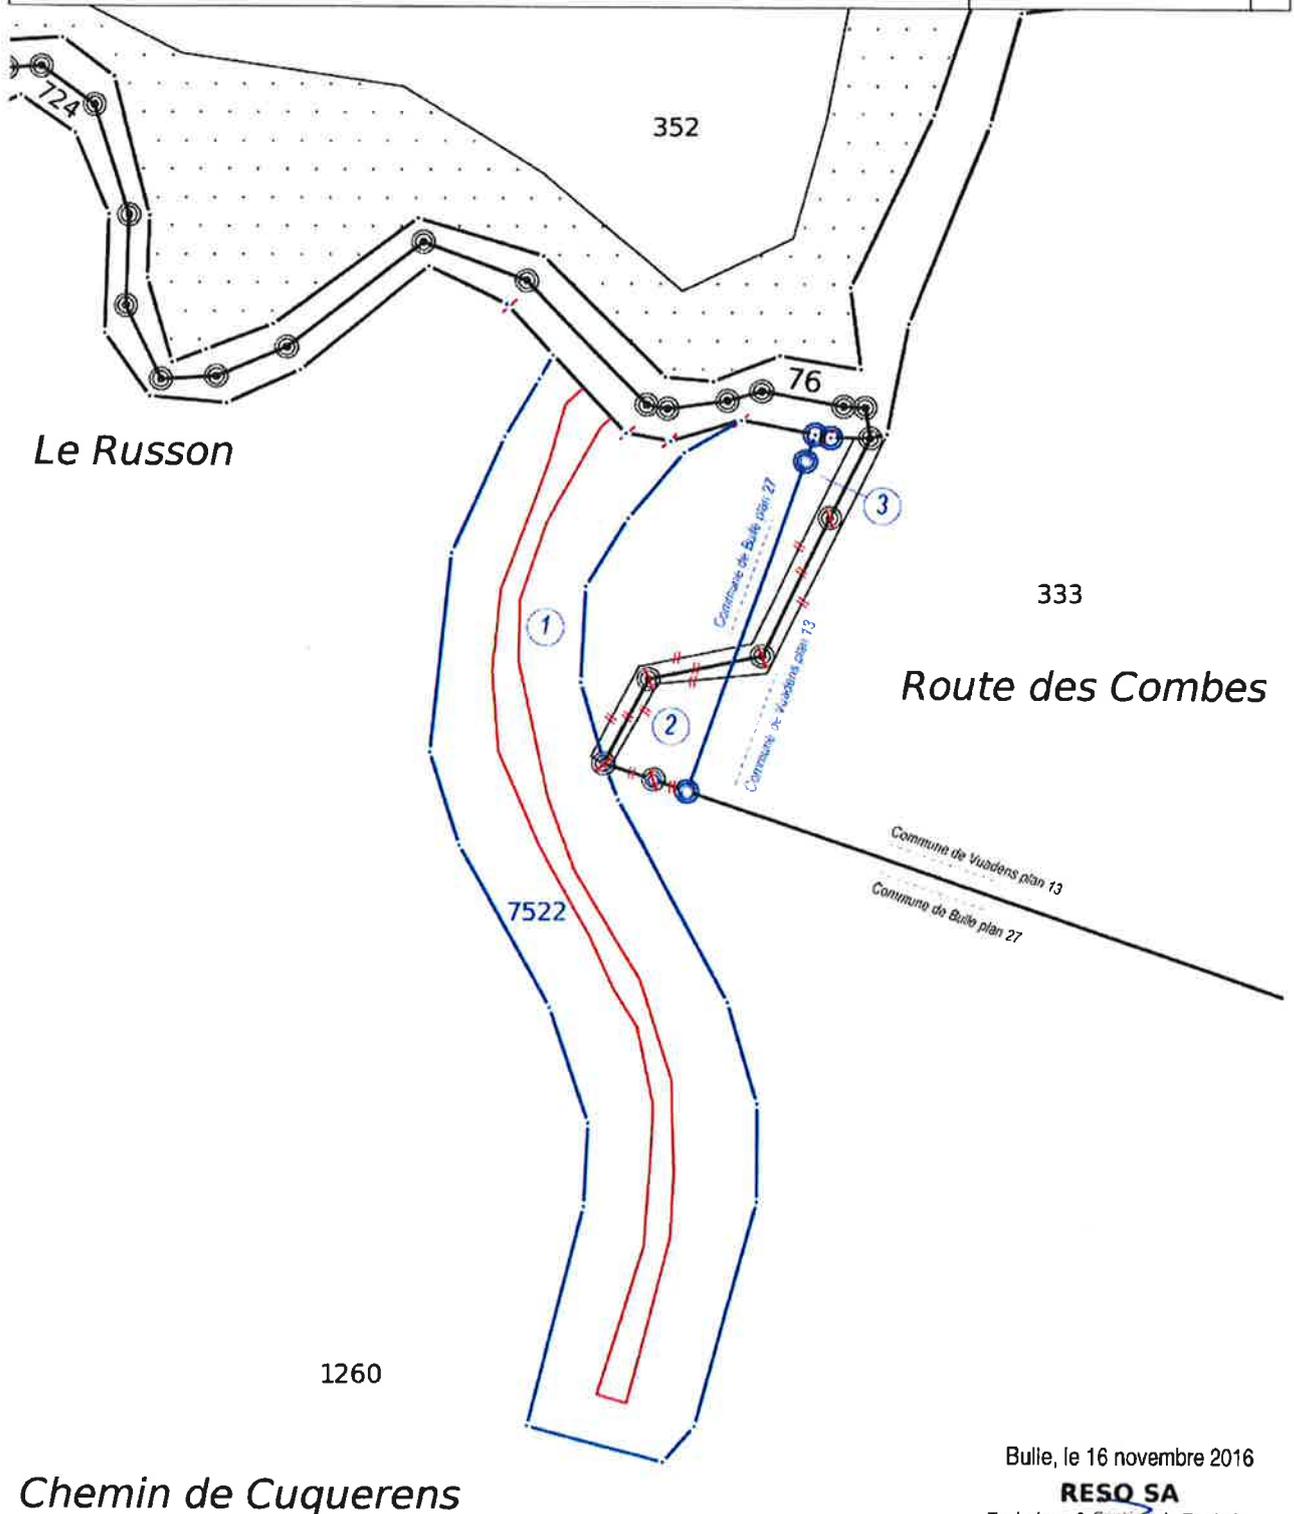

Bulle, le 16 novembre 2016

**RESO SA**

Technique & Gestion du Territoire

Geometre off. - Ing. rural EPF

CP 2060, Rue Pierre-Alex

1630 BULLE 2

Tel.: 026/912.00 33 - Fax: 026/912.84 26

E-mail: admin@reso-sa.ch

VE 1249 - FD