


**Type II : canalisation exutoire peu profonde**  
**Evacuation des eaux pluviales des habitations**  
**REGARD  $\varnothing$  2,0 m - PRINCIPE**

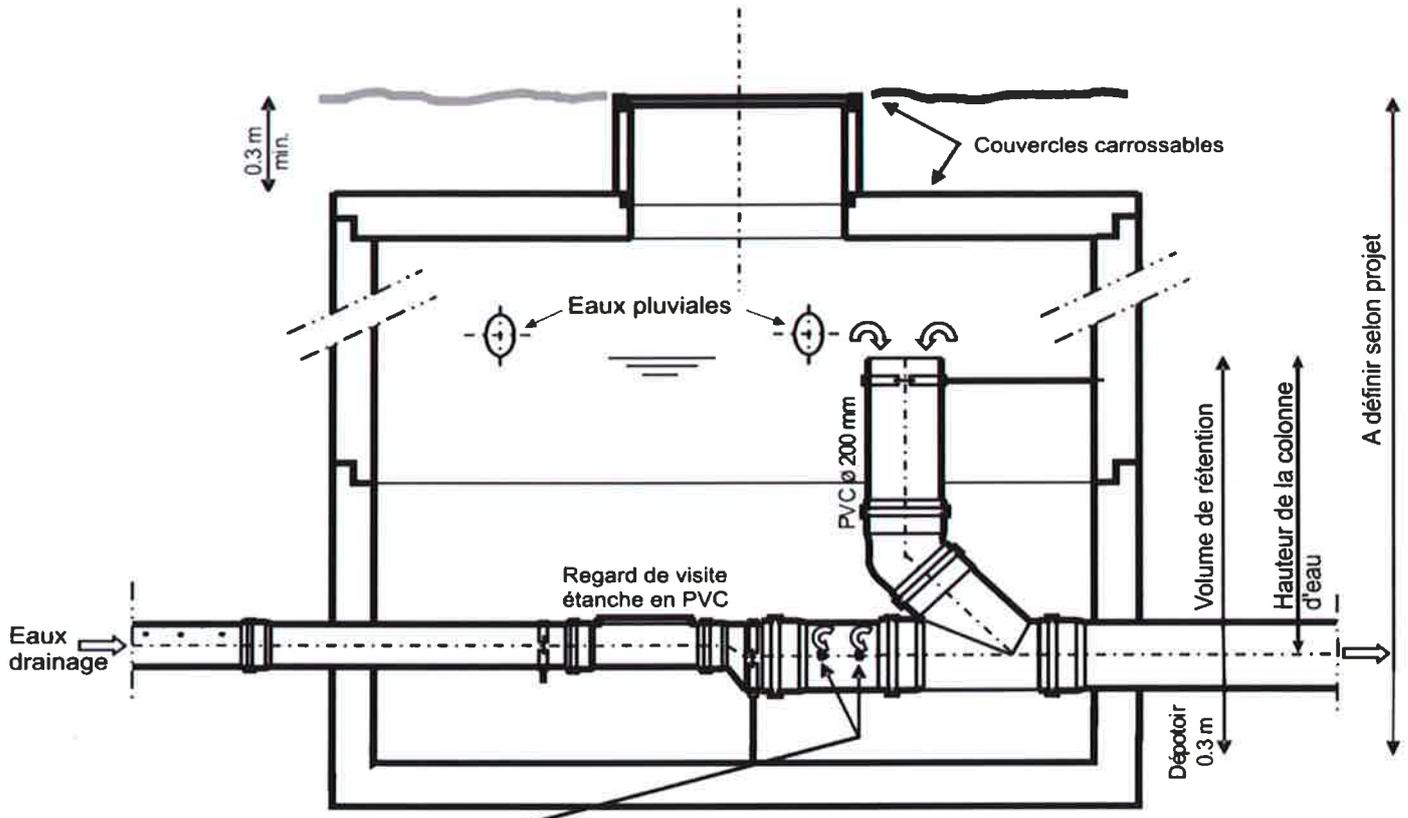

Trous limiteurs de débit (Voir formulaire de calcul du volume de rétention)

