 



**LEGENDE**

- Existant
-  ELECTRICITE - GROUPE-E
  -  CHAUSSÉE EXISTANTE
  -  TROTTOIR EXISTANT
- Projet
-  DISTANCE DE VISIBILITE NECESSAIRE : 55m
  -  TROTTOIR ABAISSE (PAVE 3CM)

**ADOpte PAR LE CONSEIL COMMUNAL DE VUADENS**

LE (LA) SYNDIC (QUE) : ..... LE (LA) SECRETAIRE : .....

LE : ..... Visa : .....

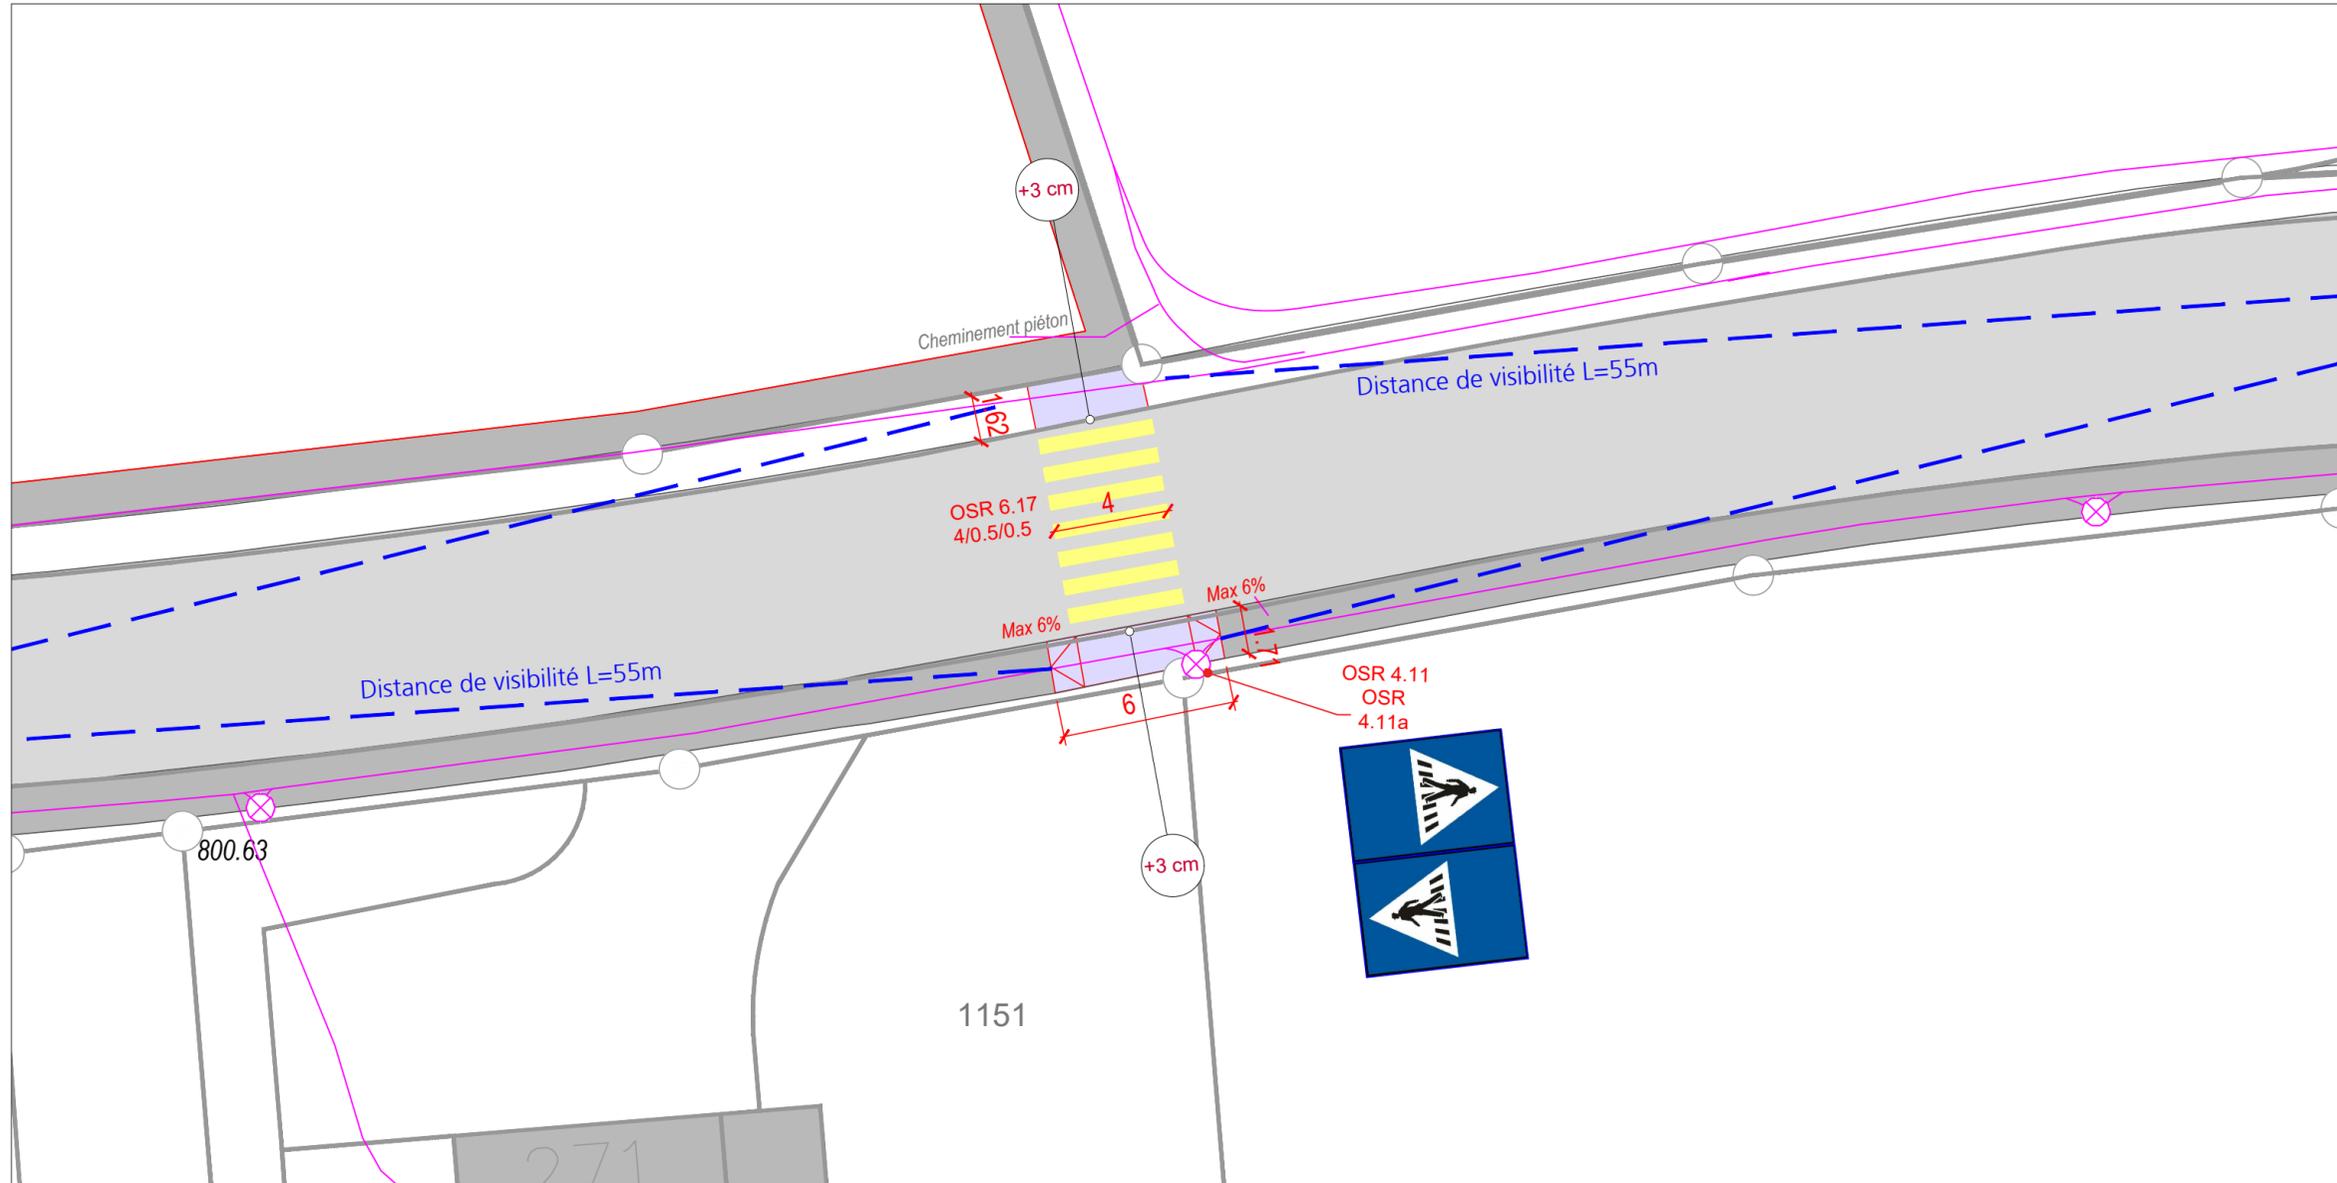

Commune de Vuadens

Secteur : Les Kâ  
Aménagement d'un passage piéton

Secteur : Axe 1000/ Châtel-St-Denis - Bulle - Montbovon / PR 1350 à 1950

**Situation**

**CSD INGENIEURS+**  
INGÉNIEUX PAR NATURE

CSD INGENIEURS SA t +41 26 919 65 70  
Chemin des Mosseires 63 f +41 26 919 65 79  
CH-1630 Bulle e bulle@csd.ch  
CP 60 www.csd.ch

**ENQUÊTE**

Echelle  
**1:200**

N° du mandat

**1066**

Dessiné 29.03.2022 / VVU

Contrôlé 29.03.2022 / MEM

Approuvé

Format 630 x 297

Phase Plan N° Index

**33 401** -