

MODIFICATIONS

Indice	Dessiné	Contrôle	Approuvé	Description des modifications
-	22.06.2023/JJJ	22.06.2023/NBS	22.06.2023/GMN	Version initiale
a				
b				
c				
d				

ADOPTÉ PAR LE CONSEIL COMMUNAL DE VUADENS

Vuadens, le

Le Syndic :

Le Secrétaire :

MISE A L'ENQUETE PUBLIQUE DE 14 JOURS DANS LA FEUILLE OFFICIELLE

No. ... du

Bulle, le 23.06.2023

L'ingénieur : 



Commune de Vuadens

Mise en séparatif

Colombettes / Craux / Rue de la Chapelle

Plan de situation - Planche 5 - Profil en travers

CSD INGENIEURS

INGÉNIEURS PAR NATURE

MISE A L'ENQUETE

Echelle 1:500

N° du mandat FCH010966.01 33 05

Dessiné 22.06.2023 / JJJ

Contrôle 22.06.2023 / NBS

Approuvé 22.06.2023 / GMN

Format 594x1470

Plan N°

Index

CSD INGENIEURS SA

Chemin des Moineaux 63

Casa Postale 60


1630 Bulle

www.csd.ch

t +41 26 919 65 70

f +41 26 919 65 79

e bulle@csd.ch

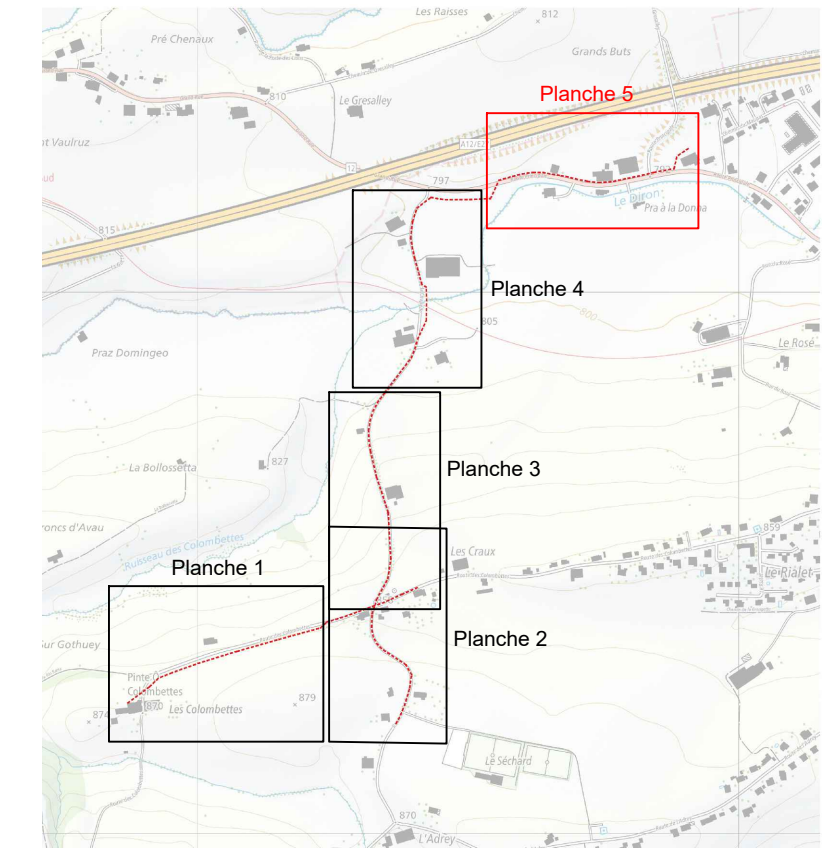

Légende:

Existant :

Collecteur d'eaux mixte existant

Réseau d'eau potable existant

Réseau Arrière HS existant

Source existante - Tracé incertain

Branchement EP - Tracé incertain

Réseau GESA existant

Tracé support d'eau claires

Tracé support d'eau usées

Collecteur d'eaux existant

Grilles-Chambres existantes

Grilles existantes

Caniveaux existants

Réseau électrique (Groupe E) existant

Réseau Selsocom existant

Collecteur condamné

Conduite d'eau - Tuyau PE-gression SDR11 (S-S) PN 10 - Ø ext. 100mm Ø int. 130.8mm

Bornes hydrants projetés

Zone de courtoisie BI projetée

Conduite d'eau posée en FD

Réseaux privés - à la charge des privés

Collecteur d'eaux usées projeté

Collecteur d'eaux claires projeté

Branchement des potables projeté

Espace Réserve aux Cours d'Eau

Espaces Réserve aux Eaux superficielles

Limites de constructions

Projeté :

Réseaux communaux - à la charge de la commune

Collecteur d'eaux usées projeté

Collecteur d'eaux claires projeté

Grille d'eaux claires projetée

Réseaux privés - à la charge des privés

Collecteur d'eaux usées projeté

Collecteur d'eaux claires projeté

Branchement des potables projeté

Espace Réserve aux Cours d'Eau

Espaces Réserve aux Eaux superficielles

Limites de constructions

Forage dirigé :

FD

Collecteur d'eaux usées projeté posé en FD

Conduite d'eau posée en FD

