Commune de Vuadens

ADDUCTION ET DISTRIBUTION D'EAU

Dossier de mise à l'enquête

Le maître de l'ouvrage:

Secteur Le Briez
Remplacement de conduites d'eau potable

L'ingénieur:

Situation 1:1000
Profil en long 1:1000 / 100
Coupe type 1:20

ribi sa ingénieurs hydrauliciens

Grand-Places 14 Tél. 026 322 12 17 1700 **Fribourg** fribourg@ribi.ch

Av. Juste-Olivier 18bis Tél. 021 617 64 42 1006 **Lausanne** lausanne@ribi.ch

www.ribi.ch

Plan n° 812PGPs_Briez(12831)

Format 840 x 594 mm

Dessiné 04.04.2023 md/MF

Modifié 08.05.2023 vg/MF
Modifié 13.06.2023 vg/MF
Modifié 18.07.2023 vg/MF
29.11.2023 vg/MF
10.01.2024 vg/MF

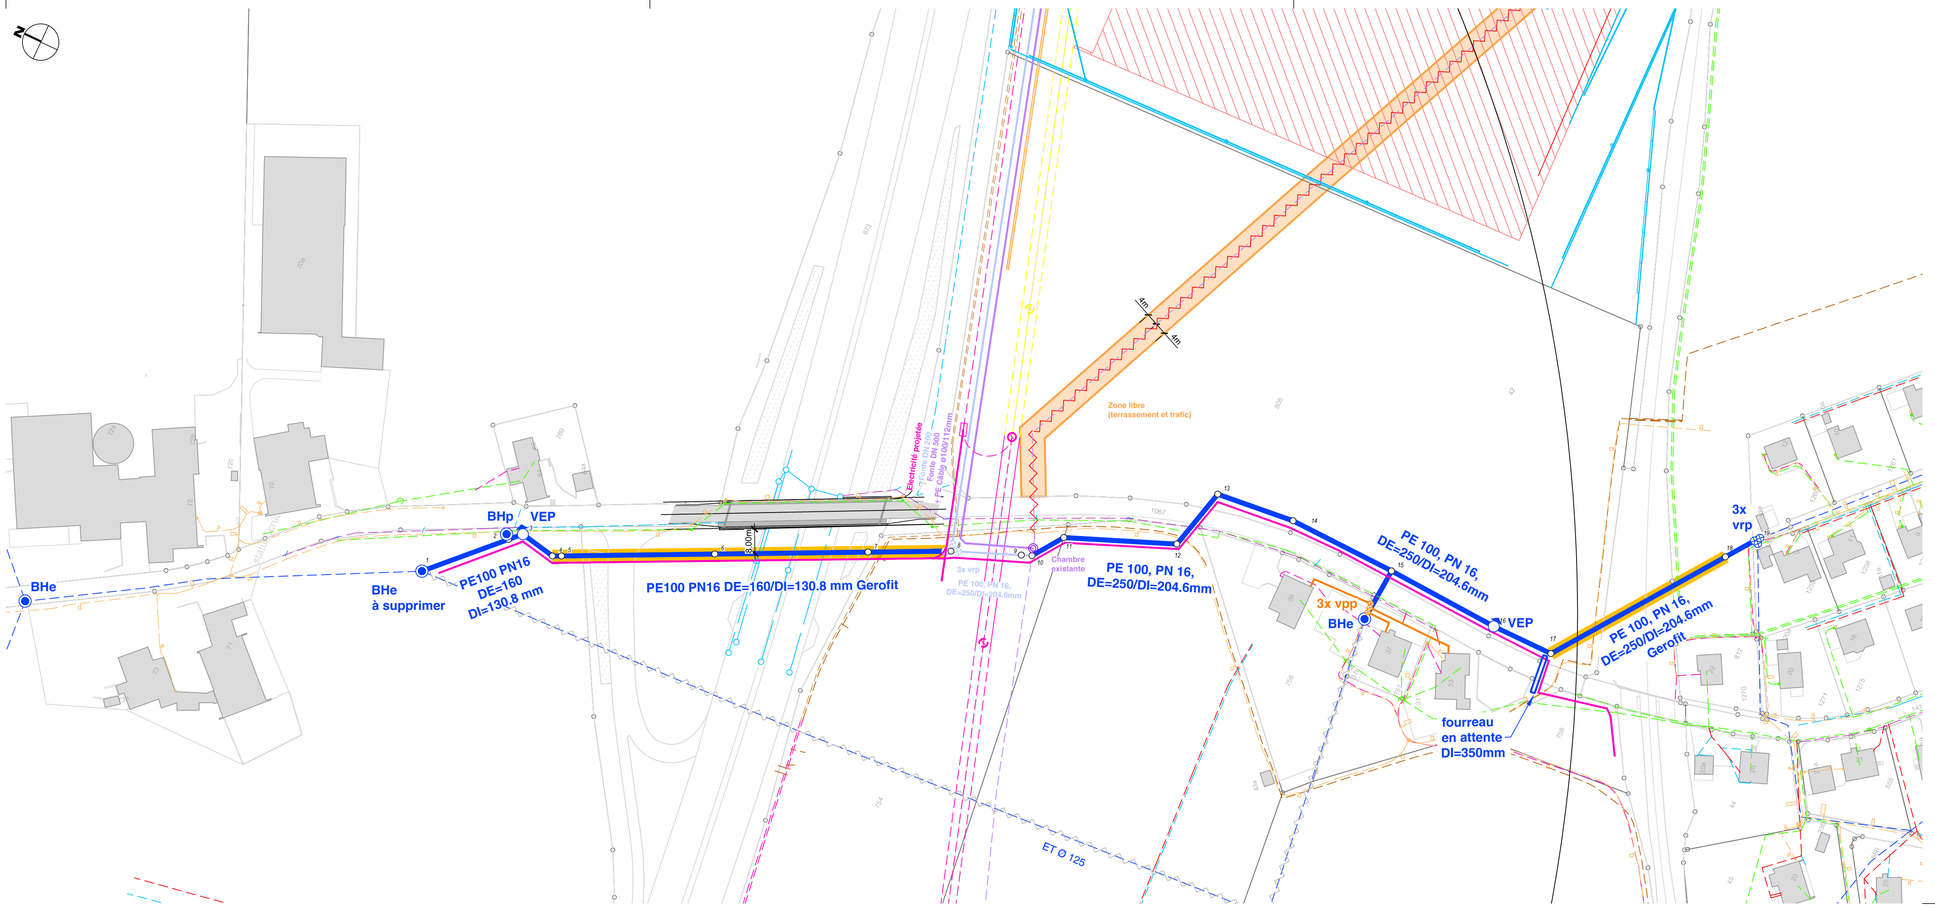

Légende:

existant	projet	
		Conduite et vanne d'eau potable
		Conduite et vanne d'eau potable privée
		Purge d'air / vidange / chambre / captage
		Borne hydrante
		Conduite abandonnée
		Forage dirigé
		Eau potable AVGG
		Eau potable secteur Planchy
		Collecteur et chambre EC
		Collecteur et chambre EU
		Collecteur et chambre EM
		Grille d'évacuation des eaux
		Conduite de gaz et vanne
		Cablecom
		Swisscom enterrée / chambre
		Conduite électrique
		Chauffage à distance
		A démolir

Coupe type 1:20

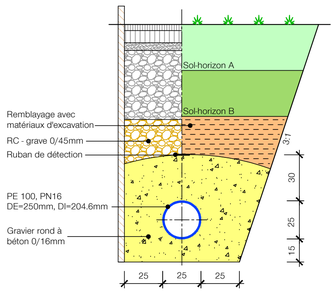

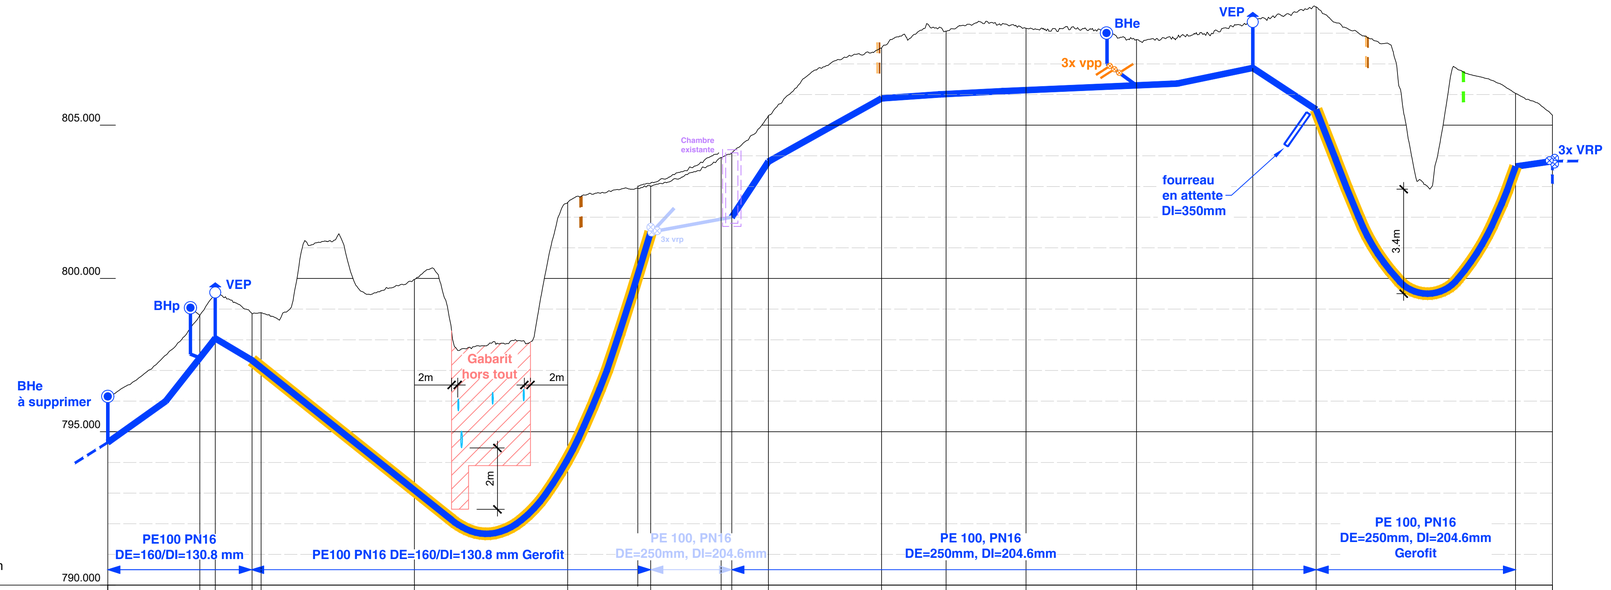

Horizon 790.00m

Numéros	1	2	3	4	5	6	7	8	9	10	11	12	13	14	15	16	17	18	19
Altitudes du terrain (à l'axe)	796.15	798.60	799.55	798.85	798.88	799.97	802.48	803.02	808.90	808.90	805.31	807.52	808.06	808.16	807.79	808.37	808.86	806.04	805.33
Distances partielles		30.04	5.00	12.00	2.96	50.00	50.00	27.04	22.96	3.49	11.94	36.93	21.02	26.06	36.04	37.91	20.65	65.05	12.00
Distances cumulées	0.00	30.04	35.04	47.04	50.00	100.00	150.00	177.04		203.49	215.42	252.36	273.38	299.44	335.48	373.39	394.04	459.09	471.09
Altitudes EP	794.65	797.41	798.05	797.33	797.09	793.09	794.11	801.52		802.00	803.81	805.88	805.98	806.11	806.29	806.87	805.51	803.65	803.83
Profondeurs EP	-1.50	-1.59	-1.50	-1.52	-1.79	-6.87	-8.37	-1.50		-2.10	-1.50	-1.64	-2.08	-2.05	-1.50	-1.50	-3.35	-2.39	-1.50