





Route collectrice et de desserte

art. 137 LMOB - cotes en [m]

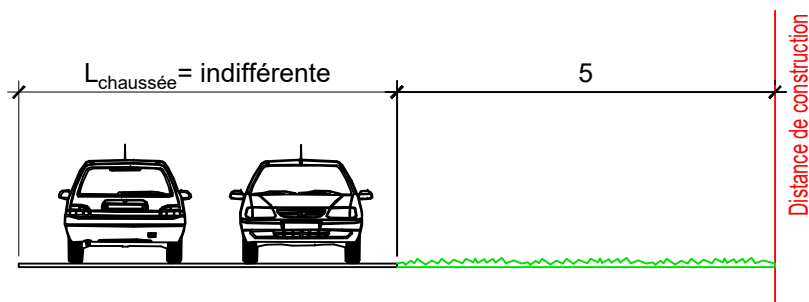

Route principale et de liaison

art. 137 LMOB - cotes en [m]

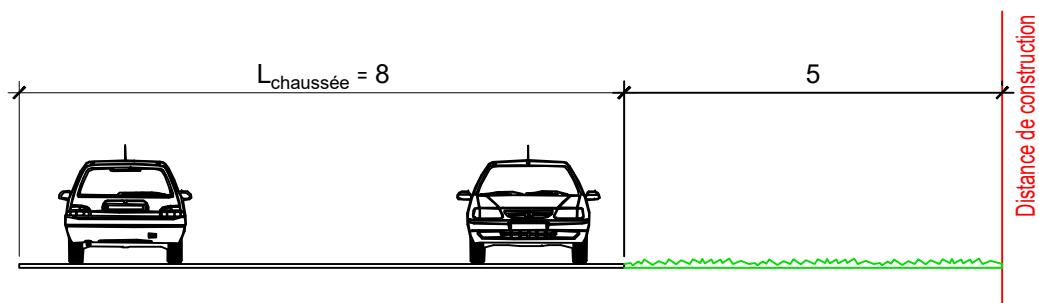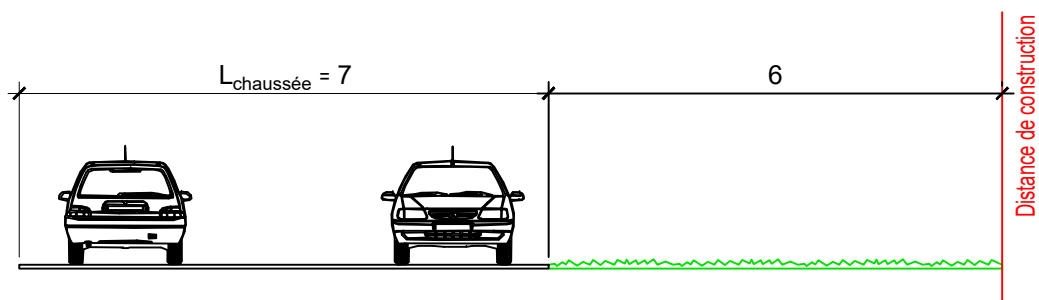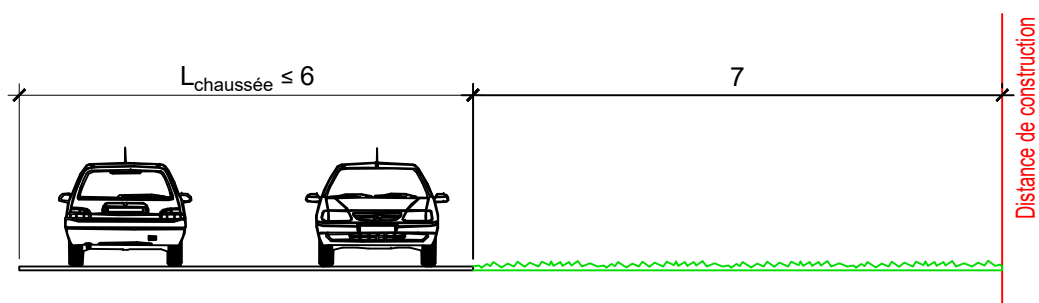

Commune de Vuadens

Schémas des distances de construction aux routes en localité selon la LMOB
Principe

CSDINGENIEURS+
INGÉNIEUX PAR NATURE

CSD INGENIEURS SA
Ch. des Mosseires 63
CH-1630 Bulle
CP 60

t +41 26 919 65 70
f +41 26 919 65 79
e bulle@csd.ch
www.csd.ch

Echelle
1:100

Dessiné	15.11.2024/LLE
Contrôlé	AZE/NBO
Approuvé	
Format	210x297

Plan N° Index

001

-