

Site des Colombettes

Situation route accès buvette

Profil en long et coupe type

Variante 2 - 1 terrain naturel et 1 terrain synthétique

Date de création	Dess.	Contr.	Format	Echelle	N° dossier, N° plan, indice	Liste N°
23.09.2024	HGU	DM	157.5 x 69.3 (1.09m²)	1:200/30		3769-202B
BUREAU D'INGÉNIEURS SABERT SPORT				ENQUÊTE		
www.sabert.ch				E-mail : ing@sabert.ch		

Date	Dess.	Contr.	Modifications	Indice
11.10.2024	HGU	DM	Modification coupe type	A
12.08.2025	HGU	DM	Modification route d'accès buvette	B
				C

Auteur du projet :

Requérant et propriétaire :


Bureau d'ingénieurs SABERT SA

Syndic

M. Damien Morand

Secrétaire

Coupe type route en grave
Echelle 1:30

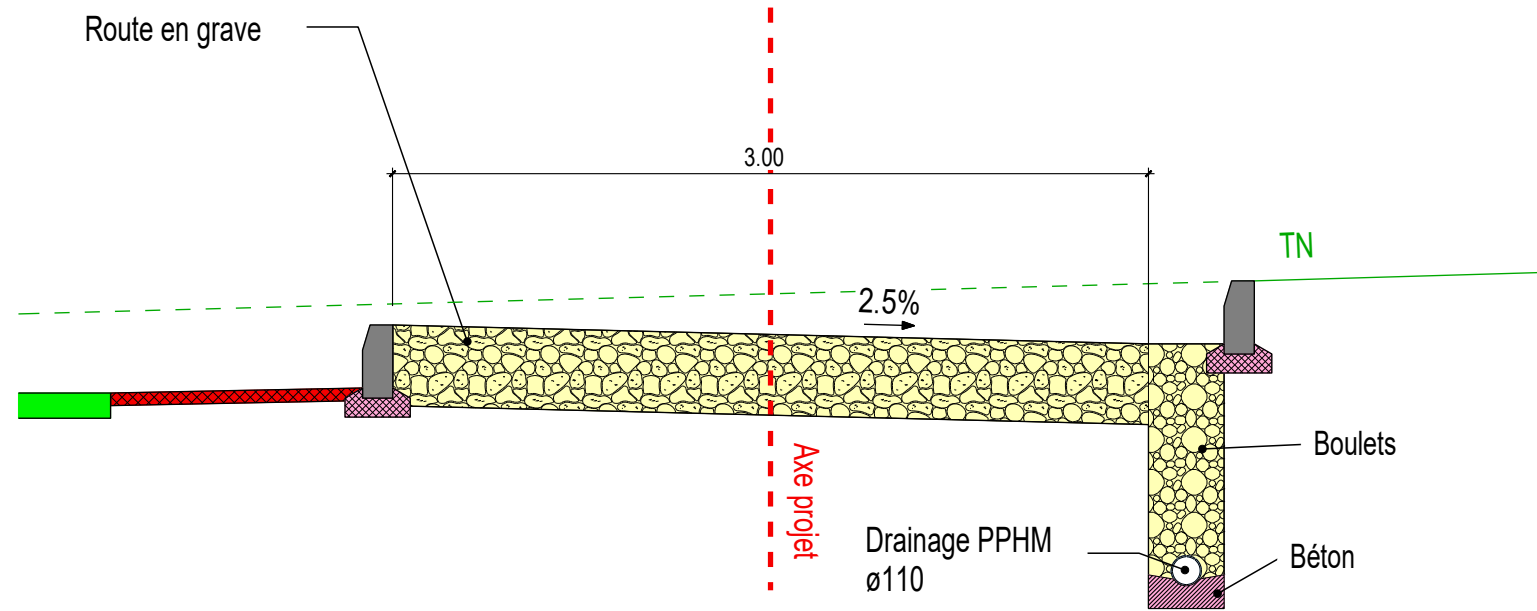

Profil en long route est
Echelle 1:200

