

Site des Colombettes

Profils en travers

Date de création	Dess.	Contr.	Format	Echelle	N° dossier_N° plan_indice	Liste N°
13.08.2024	HGU	DM	136.5 x 59.4 (0.81m²)	1:200		3769-205C
BUREAU D'INGÉNIEURS			SABERT		ENQUÊTE	
www.sabert.ch			SPORT		E-mail : ing@sabert.ch	

Date	Dess.	Contr.	Modifications	Indice
27.08.2024	HGU	DM	Ajout zone abri poueurs et chemin agricole	A
11.10.2024	HGU	DM	Diverses modifications	B
12.06.2025	HGU	DM	Modifications route accès buvette	C

Auteur du projet :

Requérant et propriétaire :

Bureau d'ingénieurs SABERT SA


Syndic

M. Damien Morand

Secrétaire


Axe "4"

Echelle 1:200

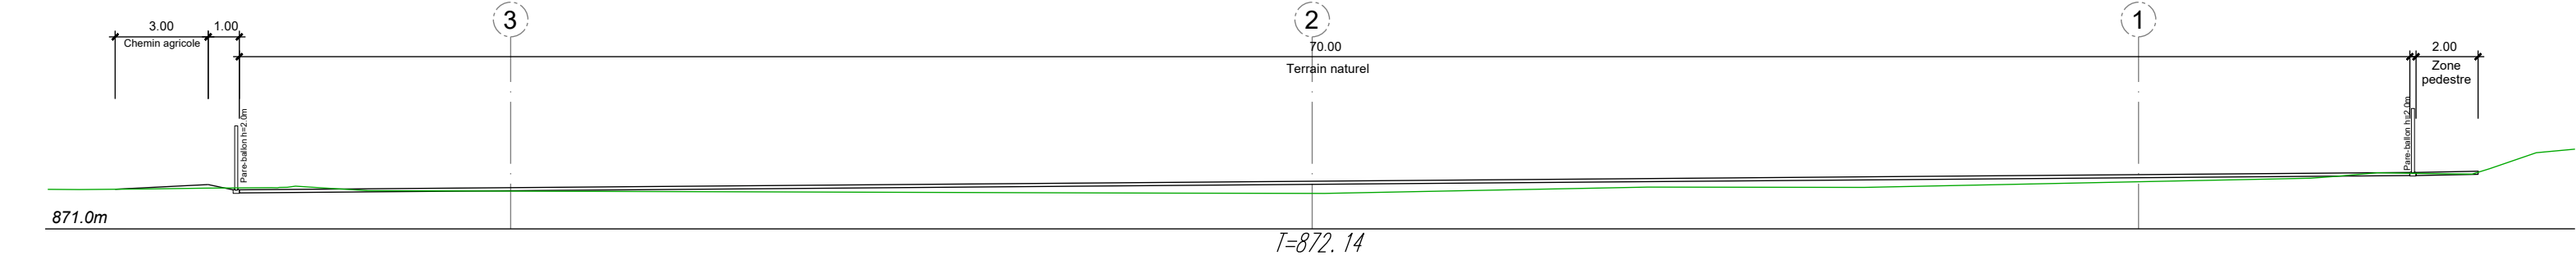


Axe "6"

Echelle 1:200

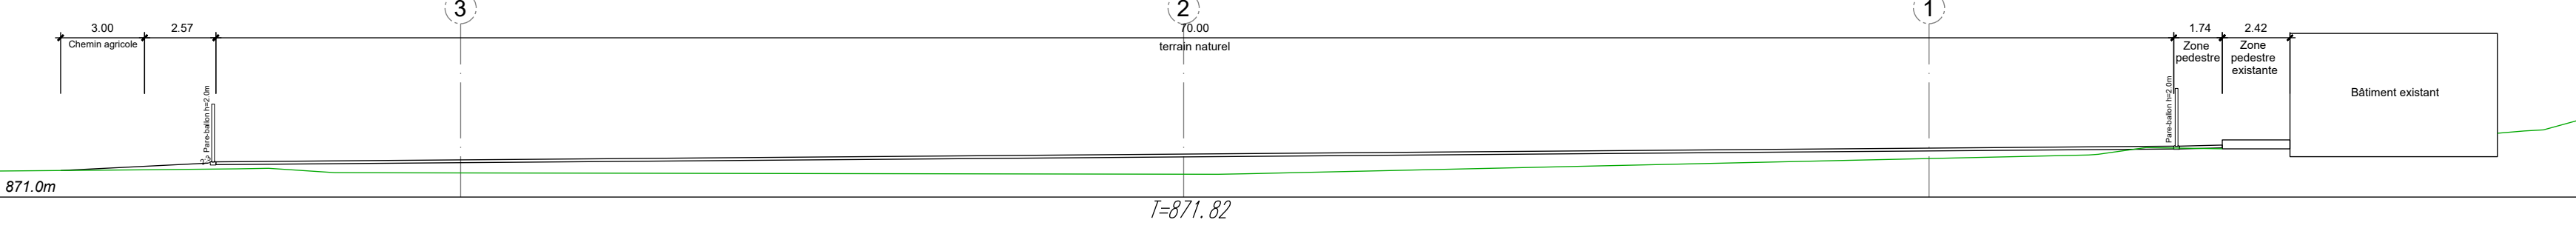


Axe "8"

Echelle 1:200

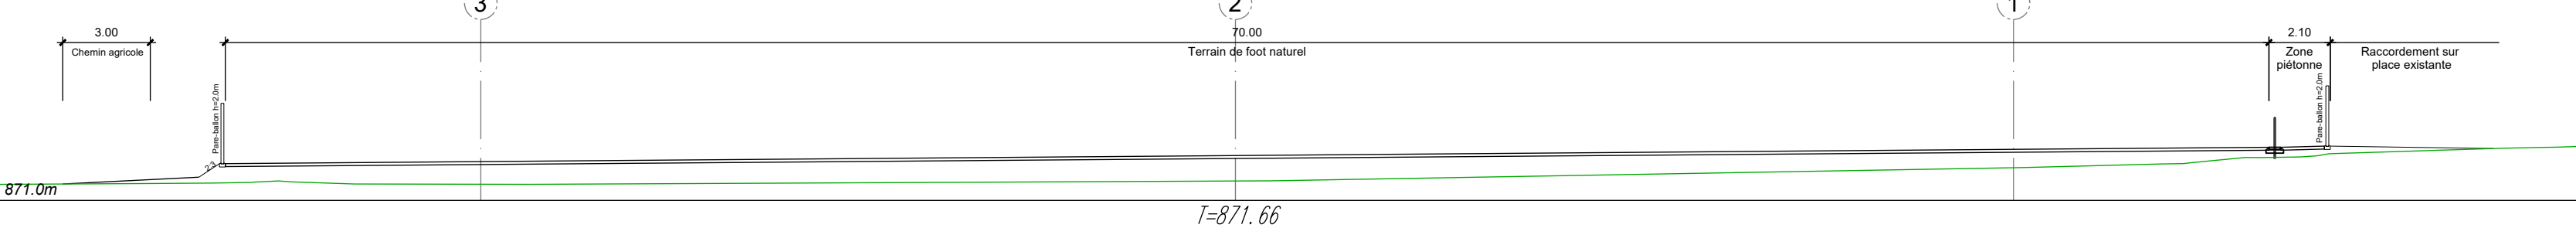


Axe "10"

Echelle 1:200

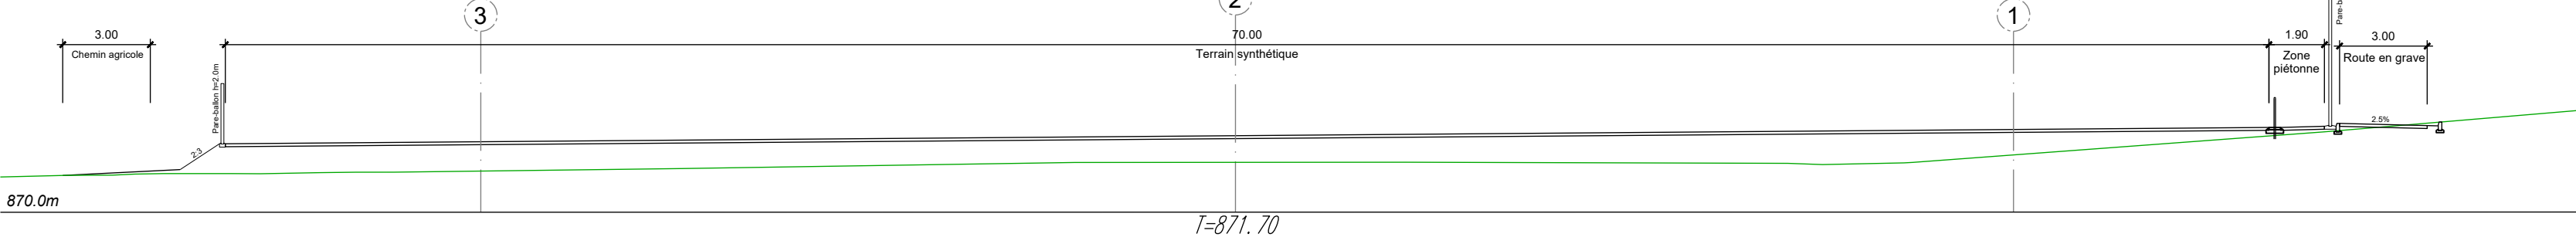


Axe "12"

Echelle 1:200

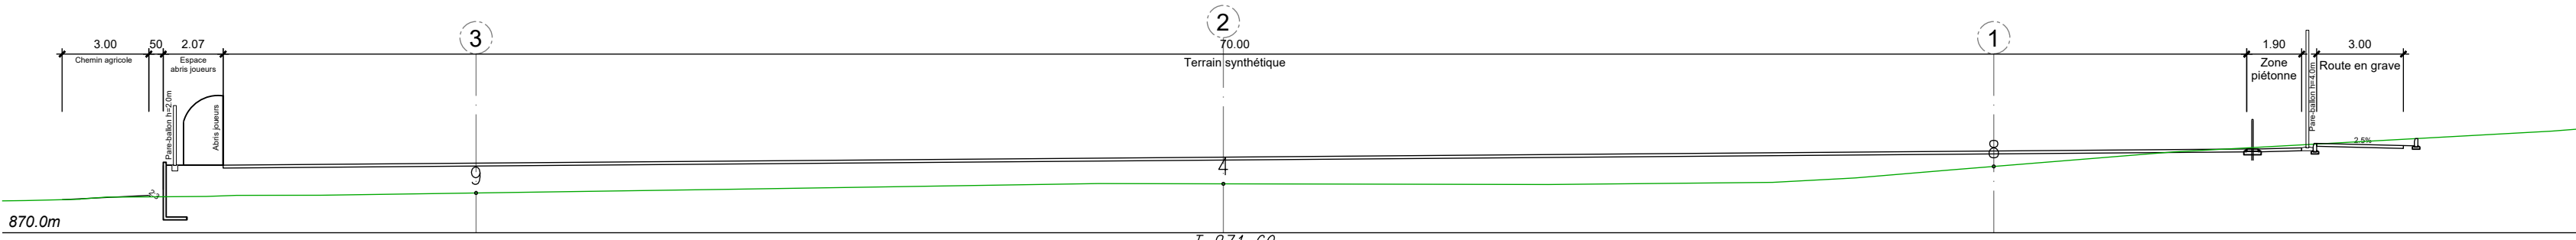


Axe "14"

Echelle 1:200

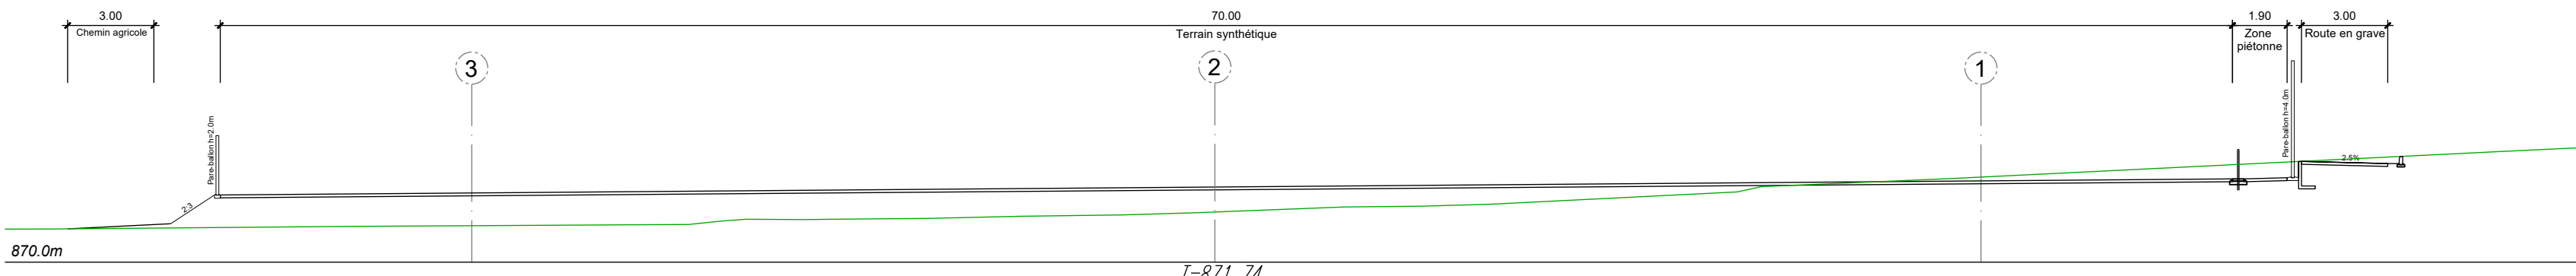


Axe "5"

Echelle 1:200

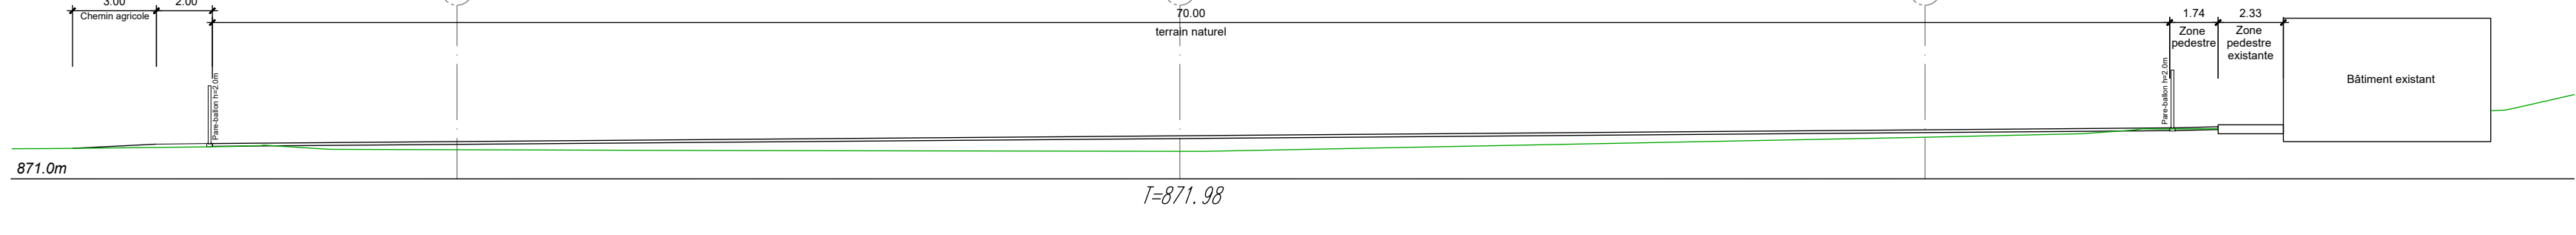


Axe "7"

Echelle 1:200

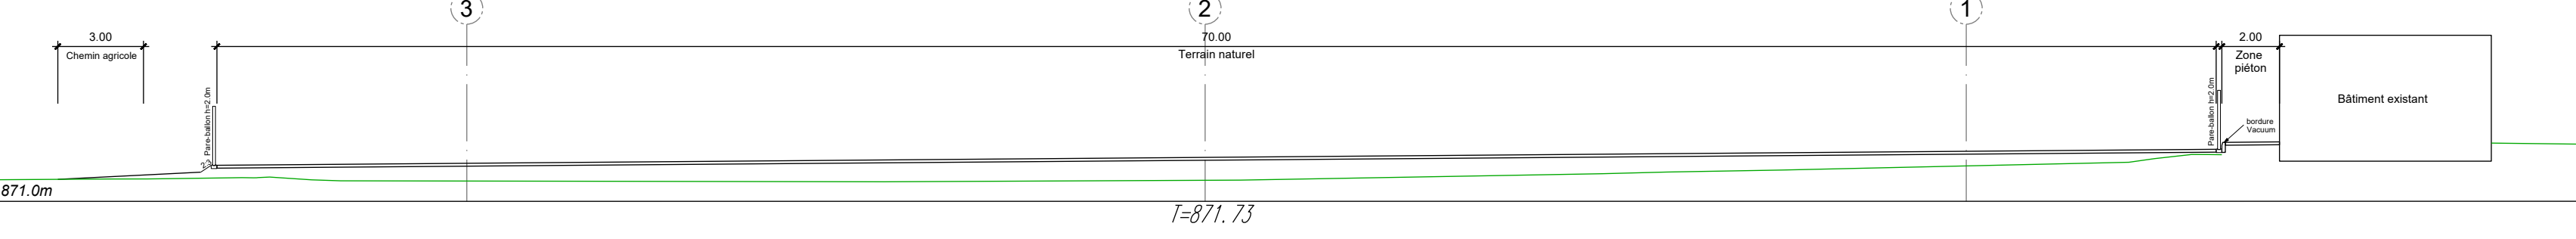


Axe "9"

Echelle 1:200

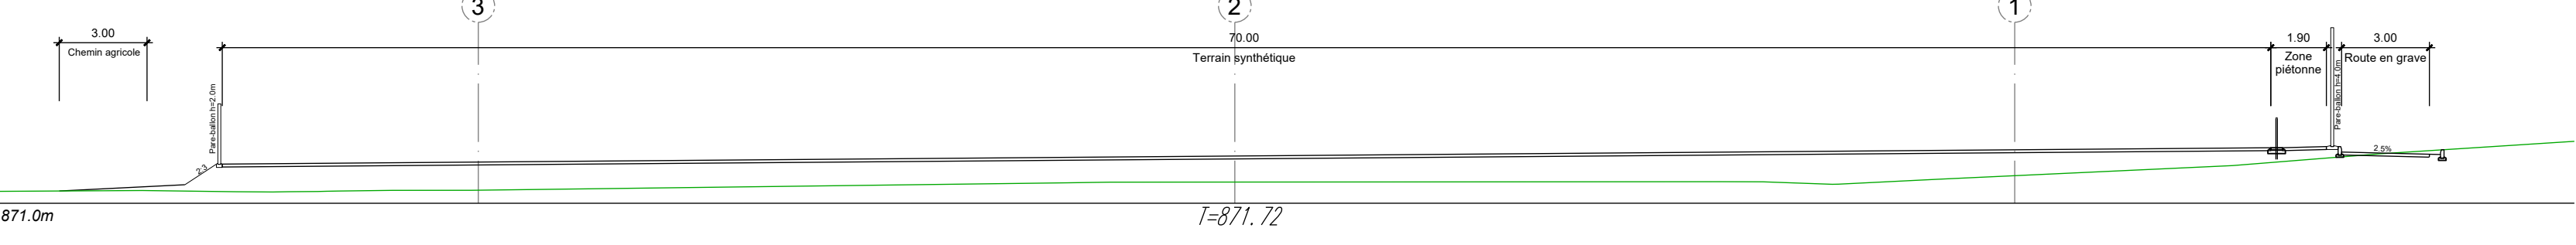

Axe "11"

Echelle 1:200

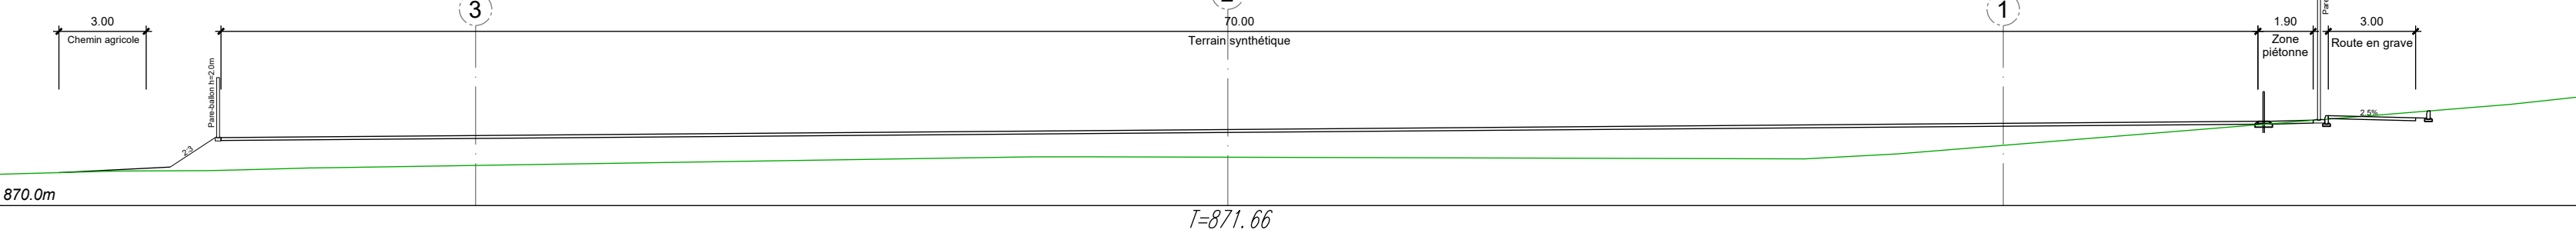

Axe "13"

Echelle 1:200

