

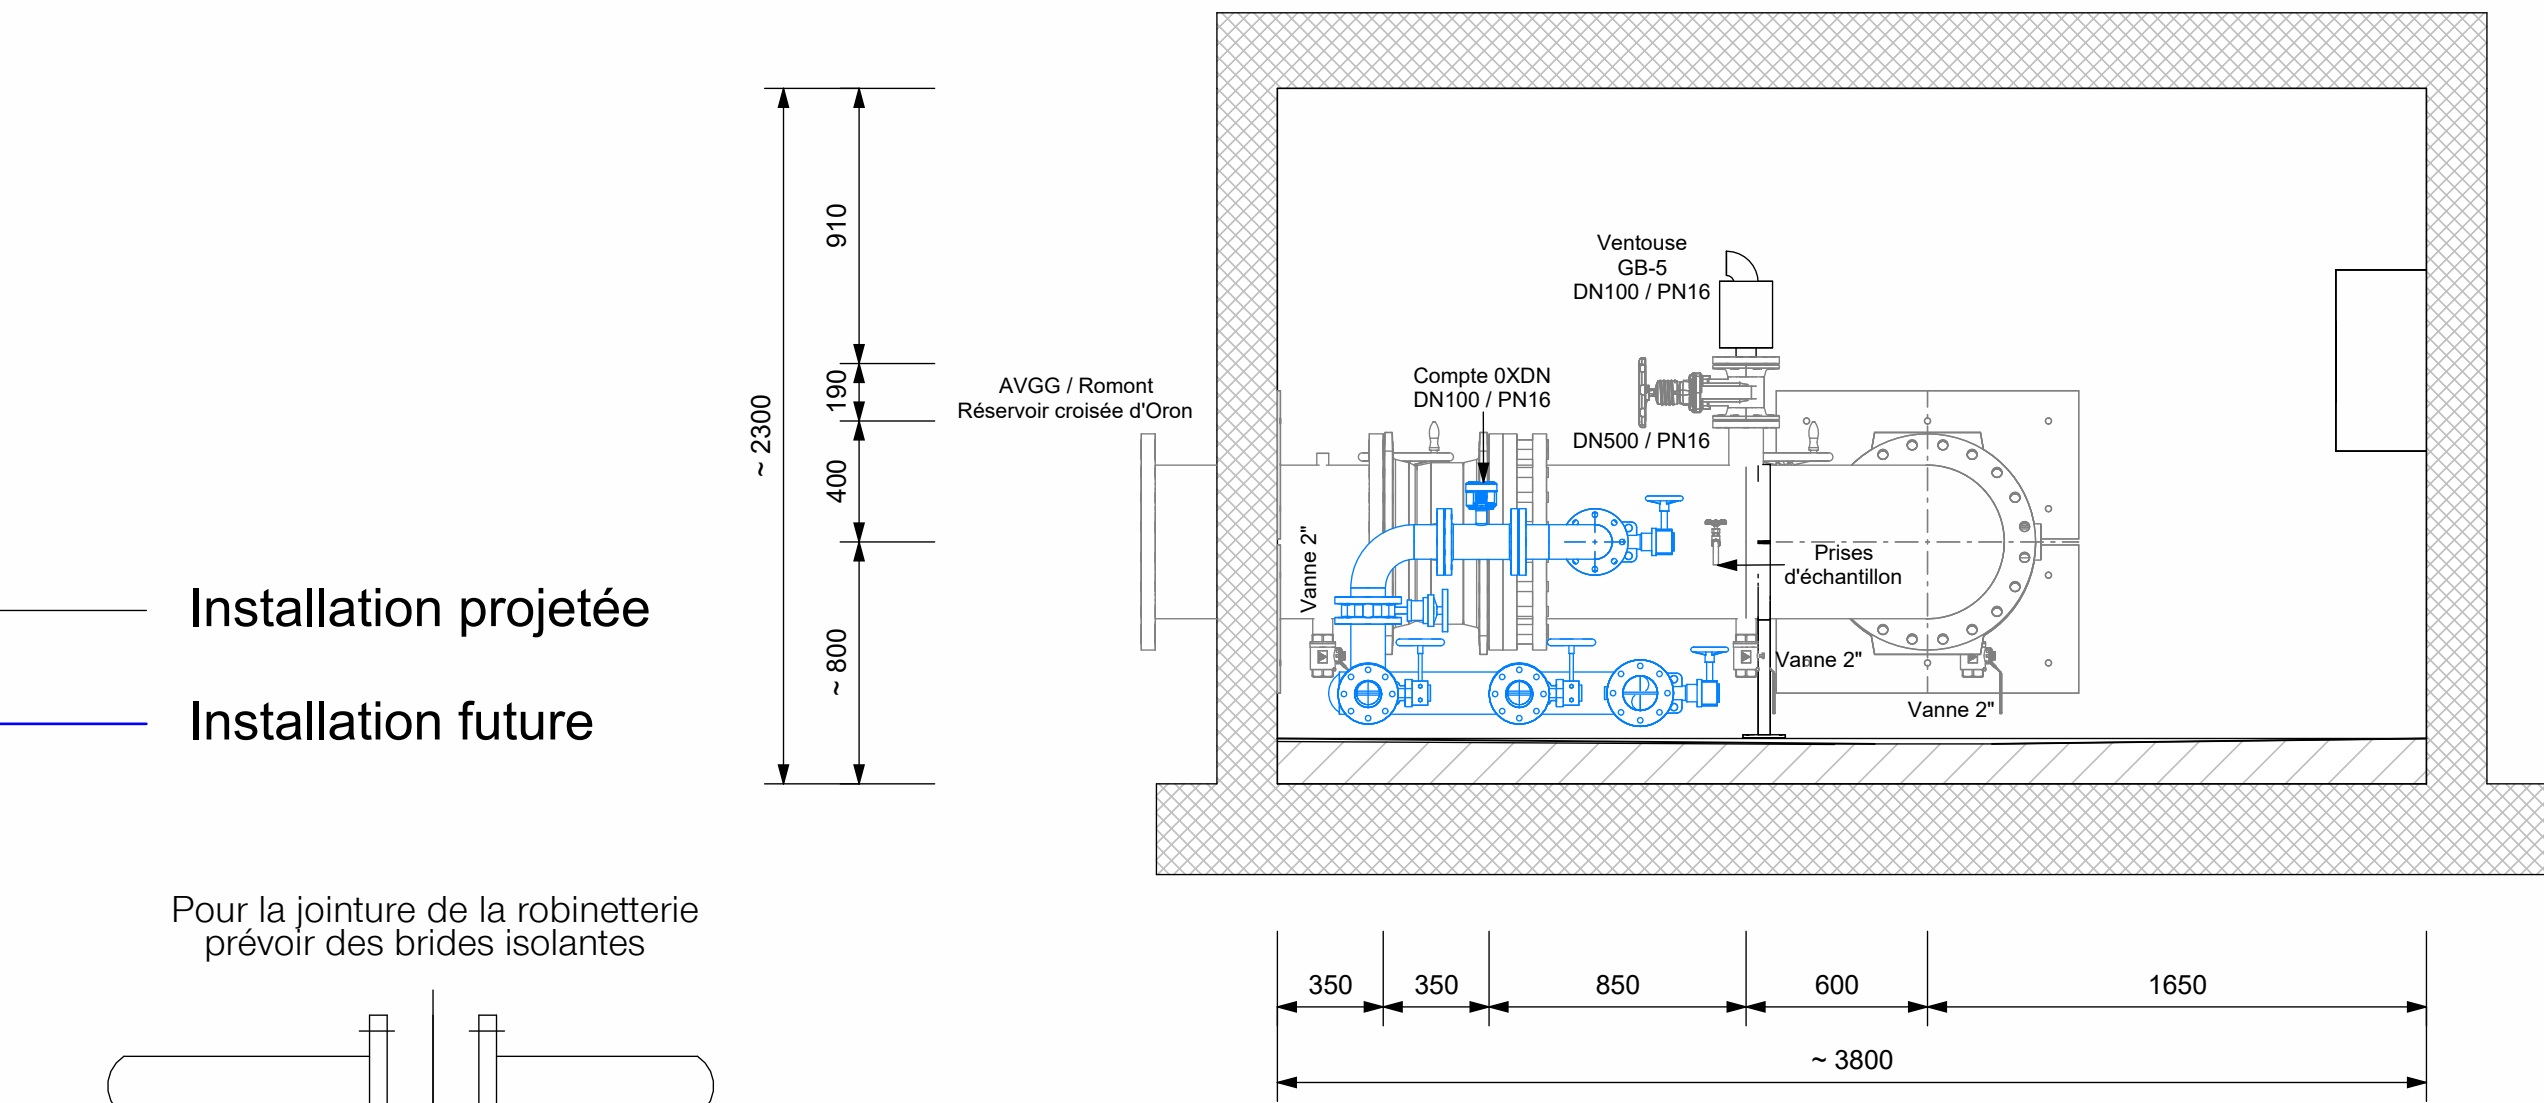


Coupe A-A

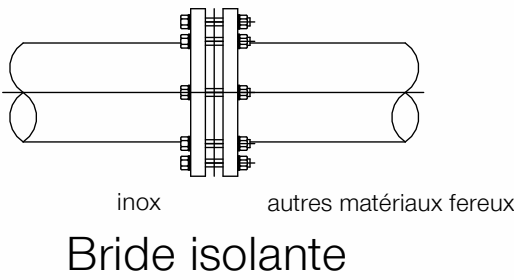

— Installation projetée
— Installation future


Pour la jointure de la robinetterie
prévoir des brides isolantes

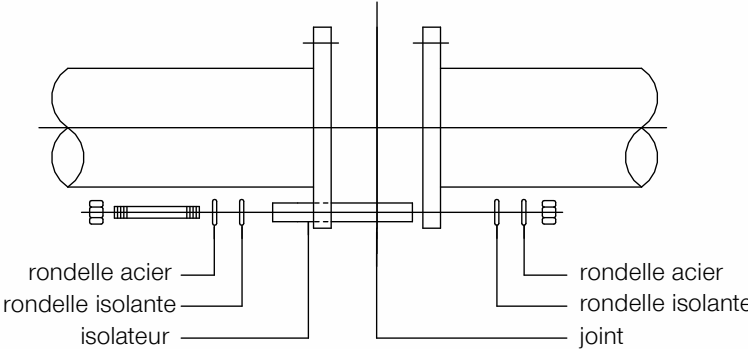



Bride isolante

Les cotes doivent être mesurées sur place
Les cotes de la tuyauterie sont sans joints
Les cotes sont en mm
Tous les éléments non conducteurs doivent être mis à terre
avec une liaison équipotentielle

Vue en plan


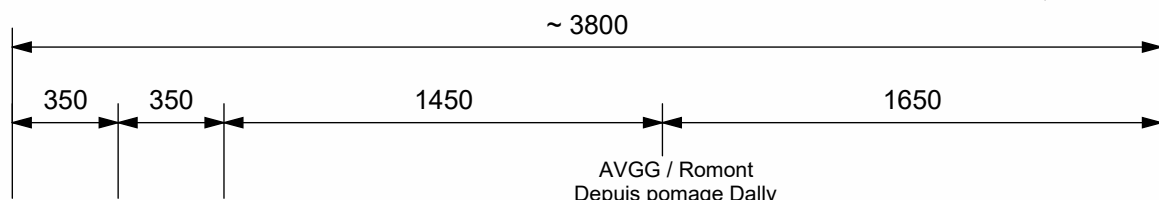


Vue après transformation

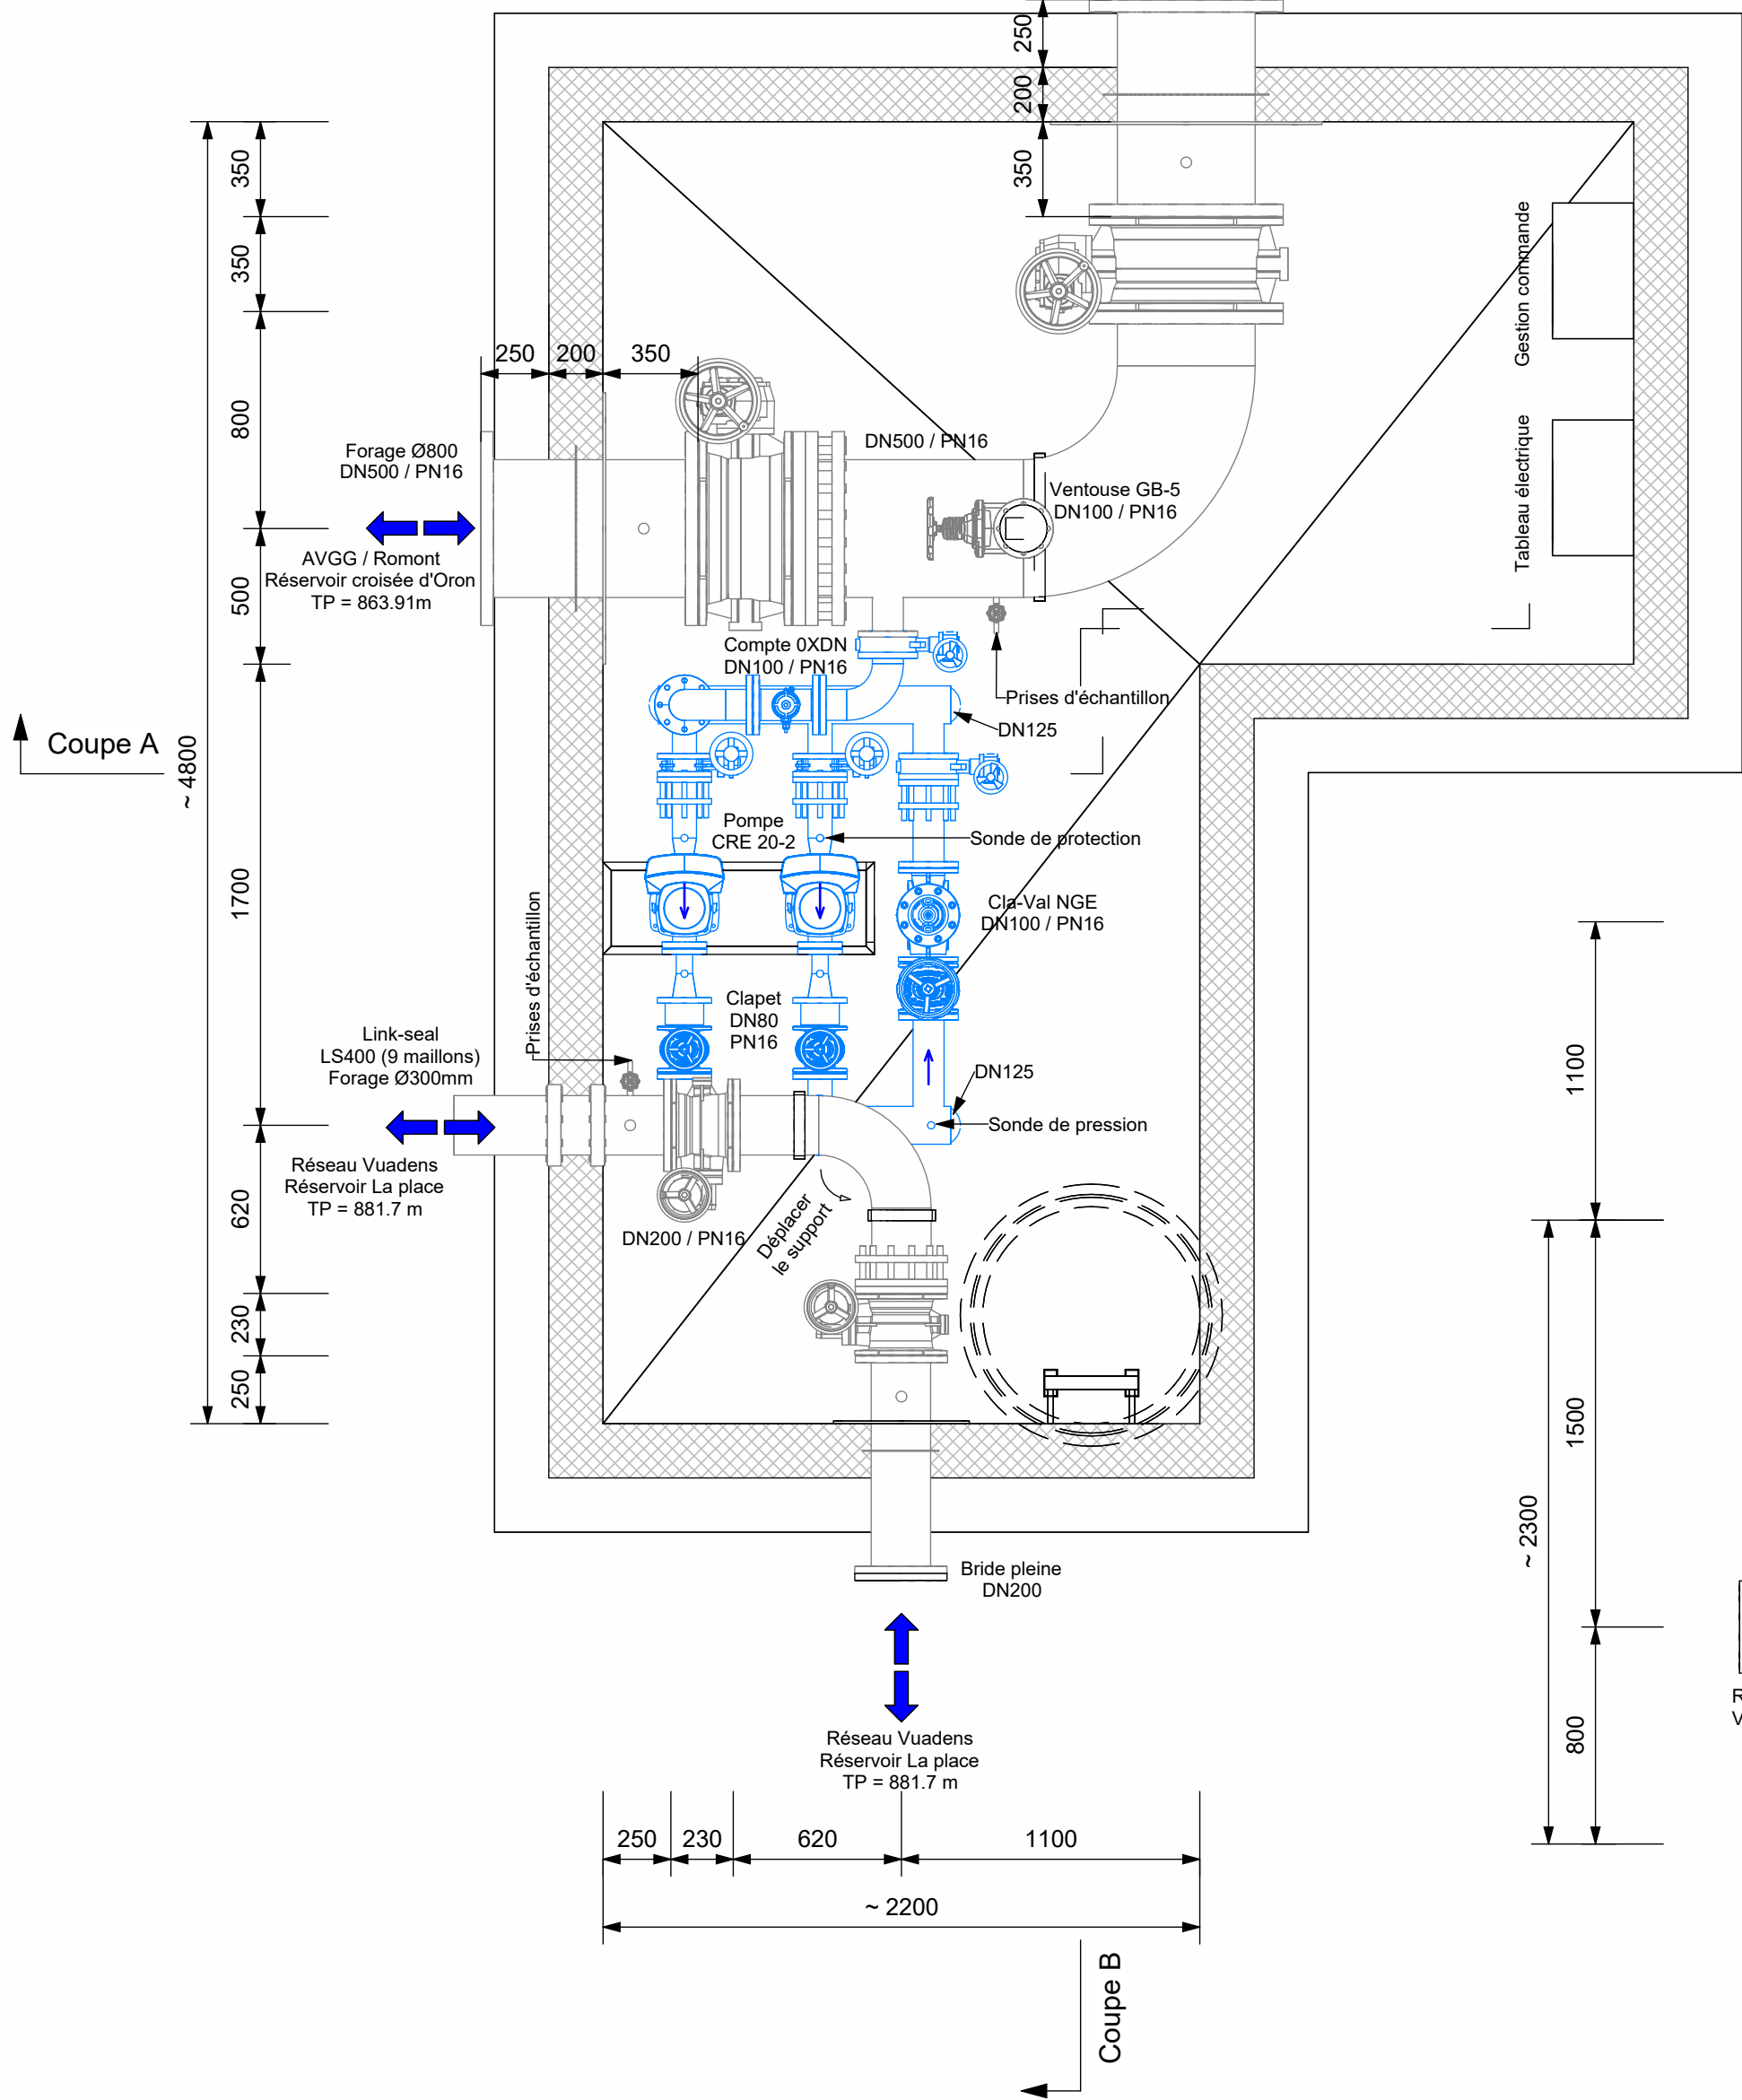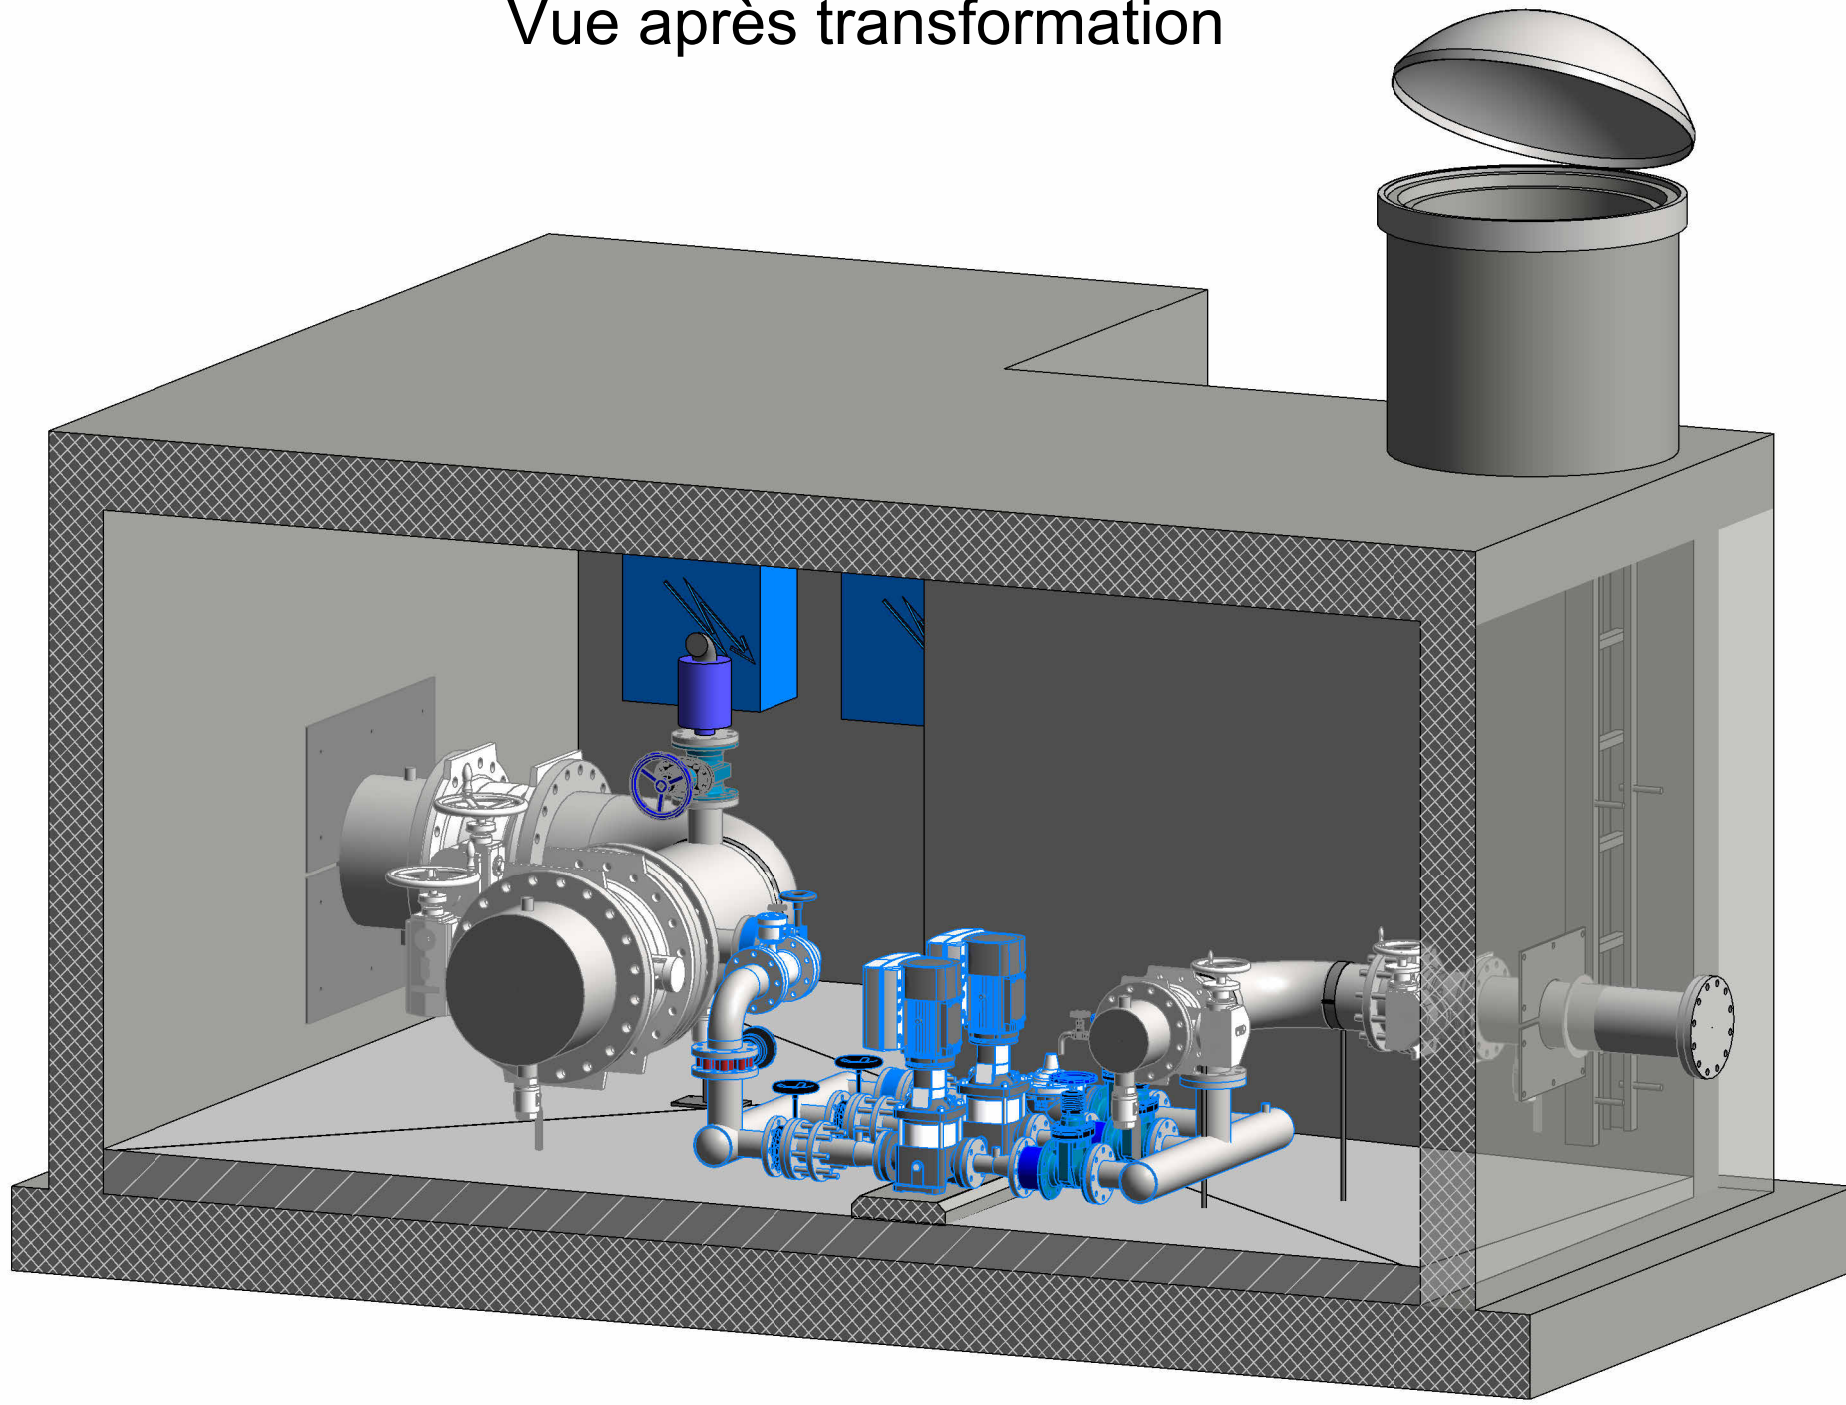

Coupe A

Coupe B-B

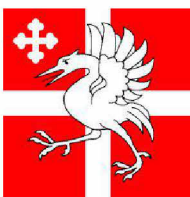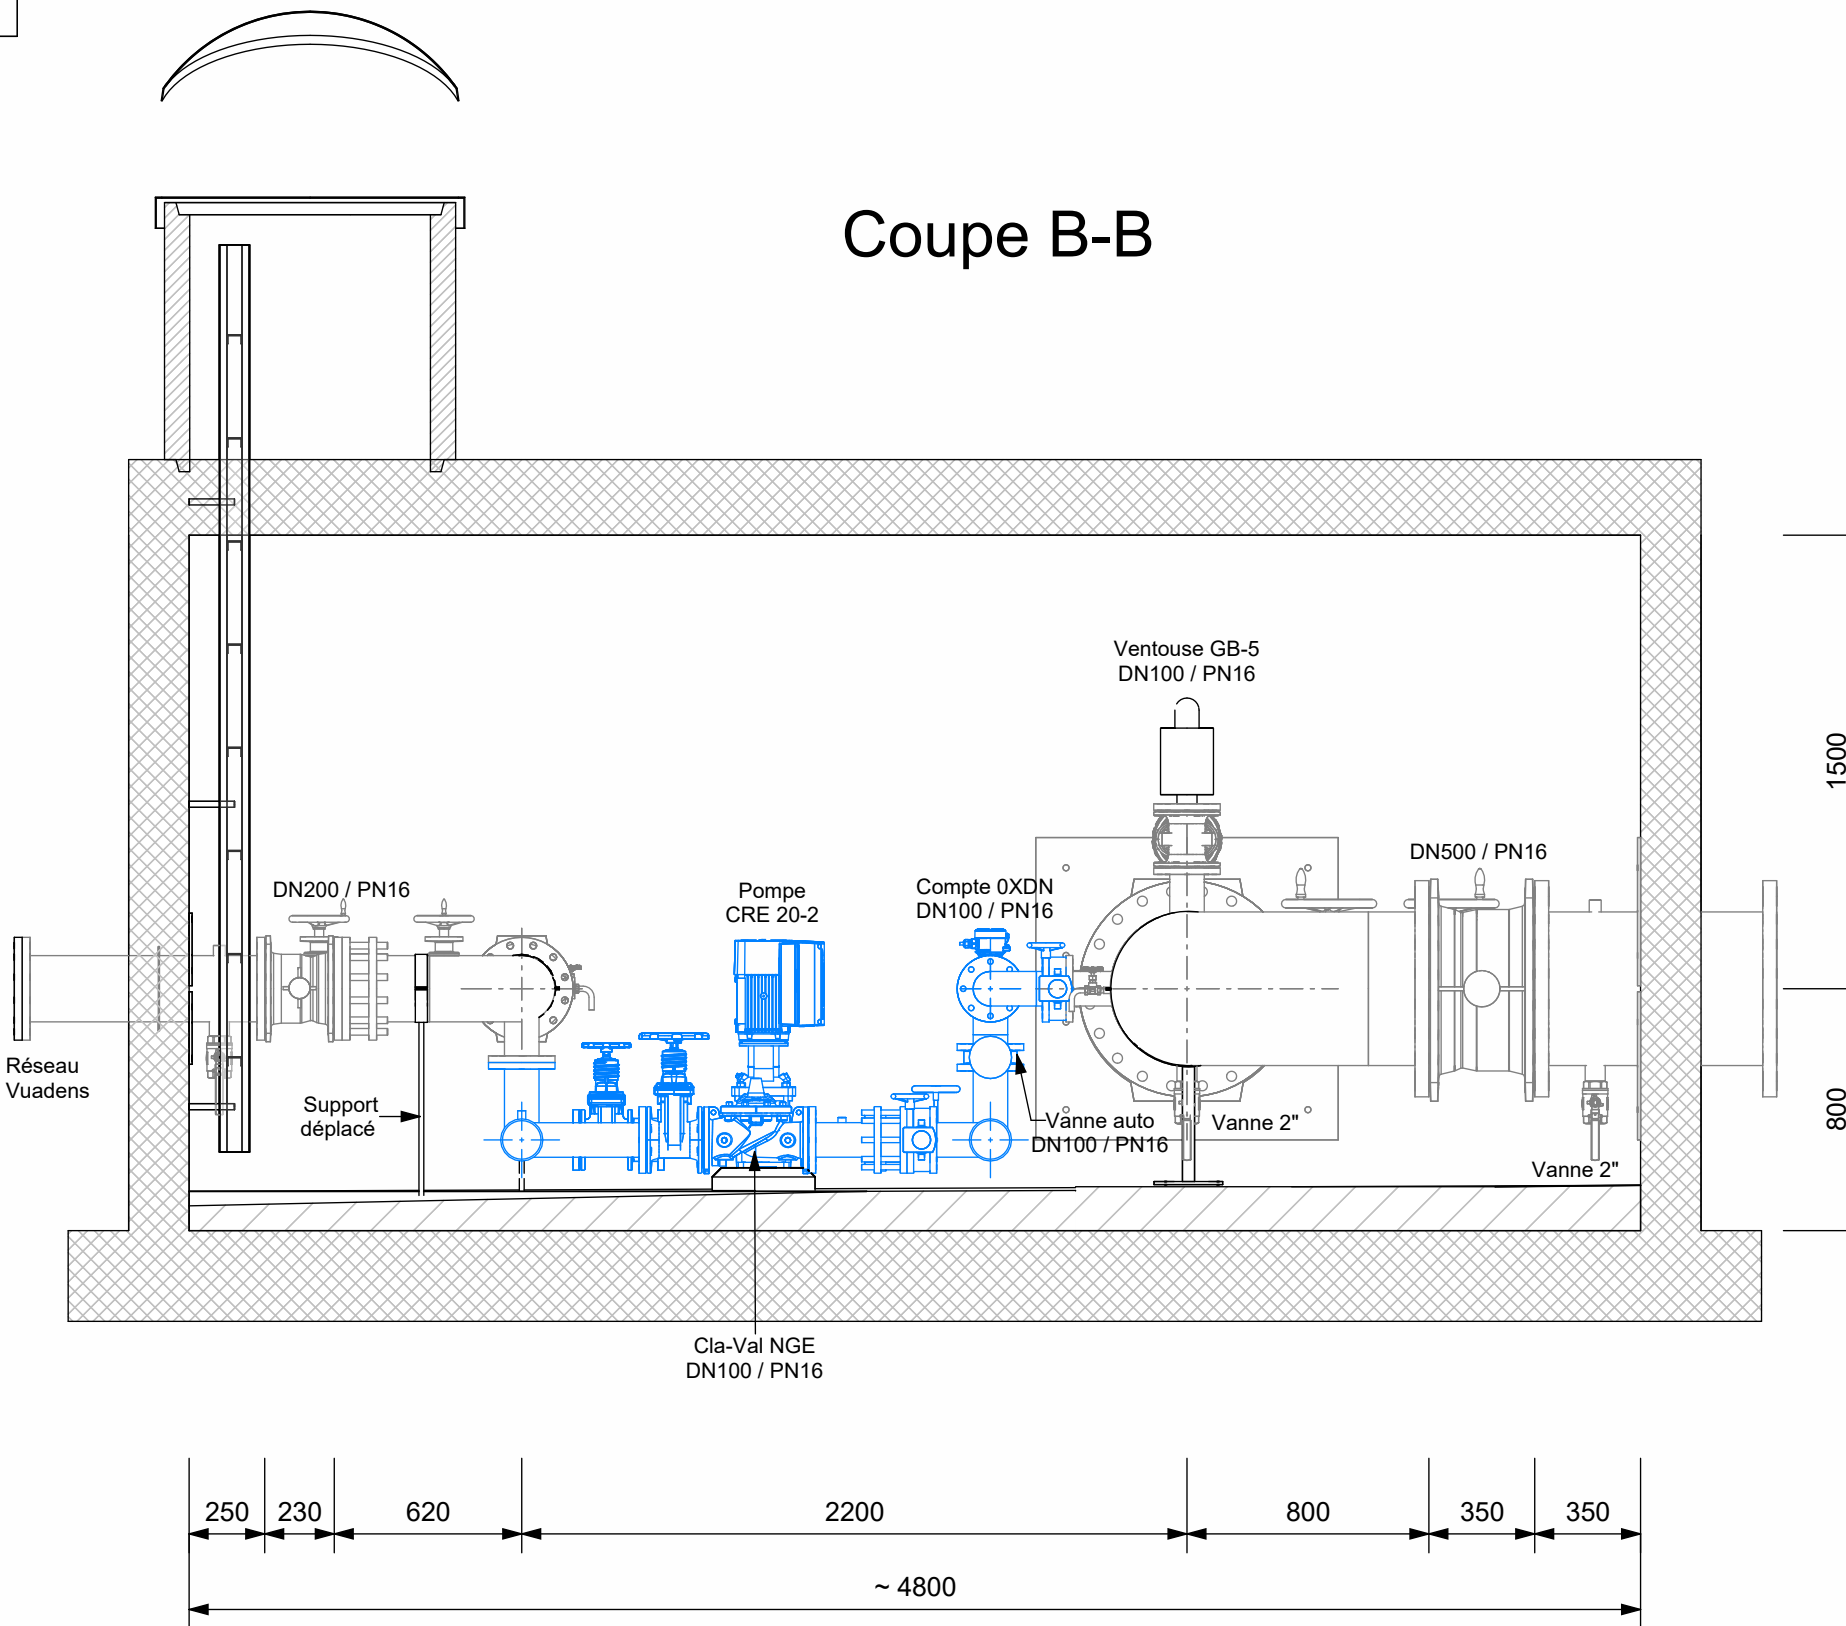

Commune de Vuadens

ADDUCTION ET
DISTRIBUTION D'EAU

Chambre de liaison
Vuadens

Plan d'installation 1:25

ribi
sa ingénieurs
hydrauliciens

Grand-Places 14
Tél. 026 322 12 17
1700 Fribourg
fribourg@ribi.ch
Av. Juste-Olivier 18 bis
Tél. 021 617 64 42
1006 Lausanne
lausanne@ribi.ch
www.ribi.ch

Plan n°
812PE Chambre de liaison
Vuadens PI(13542)
Format
594 x 735 mm
Dessiné
30.08.2024 MAU

Modifié
Modifié
Modifié