Commune de Vuadens

ADDUCTION ET DISTRIBUTION D'EAU POTABLE

Dossier de mise à l'enquête

Le maître de l'ouvrage:

Secteur "Le Maupas - Les Vernes" Remplacement conduite d'eau potable

L'ingénieur:

Profil en long 1:1'000/100
Coupe type 1:20

ribi sa ingénieurs hydrauliciens

Grand-Places 14 Tél. 026 322 12 17 1700 **Fribourg** fribourg@ribi.ch

Av. Juste-Olivier 18bis Tél. 021 617 64 42 1006 **Lausanne** lausanne@ribi.ch


www.ribi.ch


	Date	Modifications	Dess.	Vérif.
-	15.04.2026		ljo	MF
A	08.05.2026	MAE	ljo	MF
B	09.09.2026	Modifications pts. 05 à 08	ljo	MF
C				
D				

Format: 840 x 445.5 mm Plan n°: 812PGPI_LeMaupas-LesVernes(14514)

F:\812\2.1\1.7.2\LeMaupas-LesVernes\812PGPI_LeMaupas-LesVernes.dwg

Coupe type
PE 100 DN160
1:20

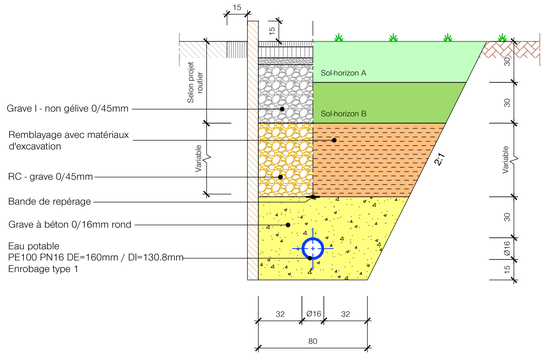

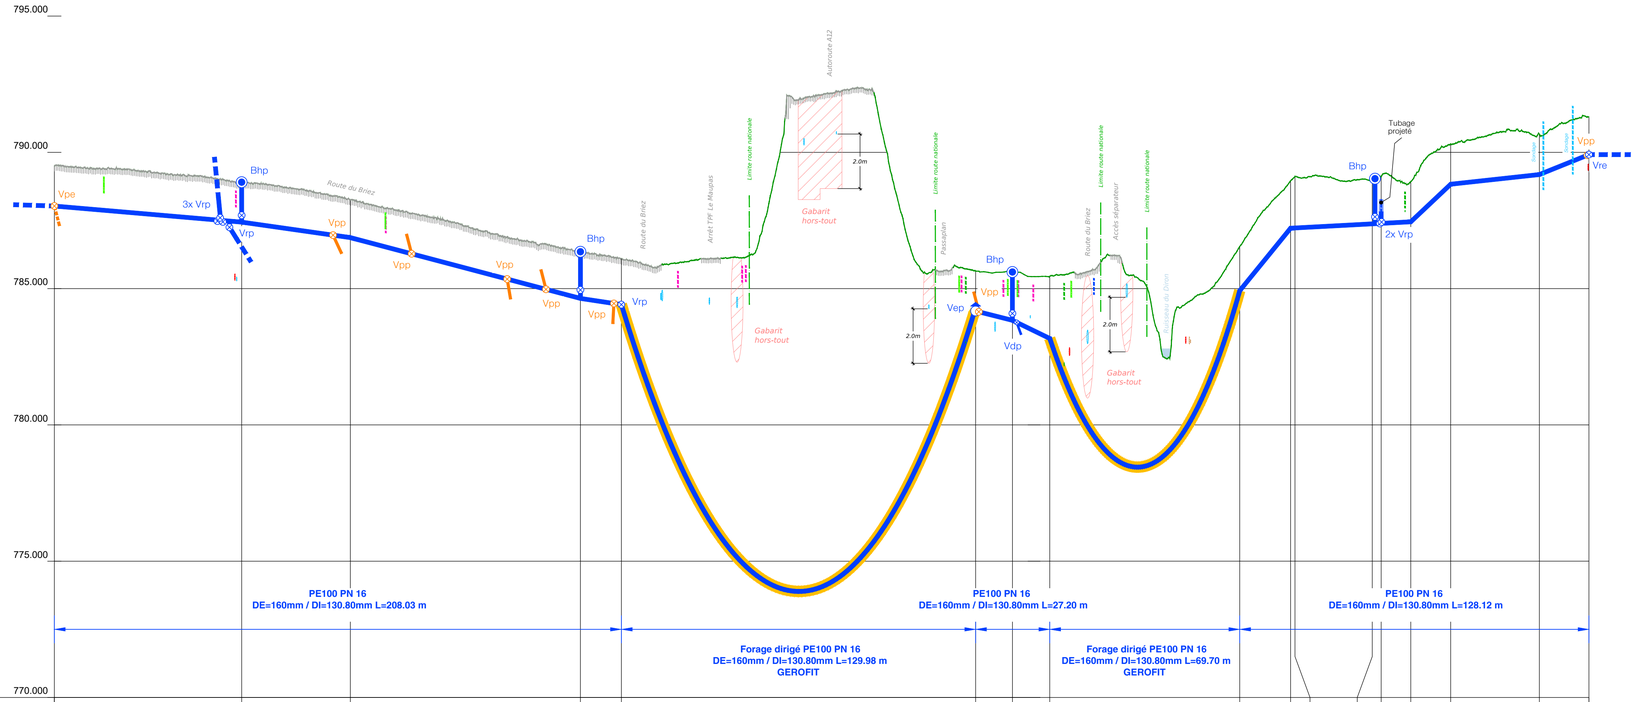

Horizon 770.00m

Numéros	1	2	3	4	5	6	7	8	9	10	11	12	13	14	15	16	17
Altitudes du terrain (à l'axe)	789.51	788.91	788.25	786.55	786.09	785.65	785.61	785.45	786.54	788.96	789.12	788.82	789.10	788.93	790.31	790.67	791.30
Distances partielles		68.72		39.87	84.43	15.01	129.98	13.50	13.70	69.70	18.67	1.61	28.33	3.28	10.87	14.65	32.52	18.19	
Distances cumulées	0.00	68.72	108.59	193.02	208.03	338.01	351.51	365.21	434.91	453.58	455.19	483.52	486.80	497.67	512.32	544.84	563.03
Altitudes EP	788.03	787.44	786.87	784.64	784.41	784.18	783.84	783.17	784.92	787.22	787.23	787.38	787.39	787.45	788.83	789.19	789.92
Profondeurs EP	-1.48	-1.47	-1.38	-1.71	-1.68	-1.47	-1.77	-2.28	-1.62	-1.74	-1.89	-1.54	-1.71	-1.48	-1.48	-1.48	-1.38