Commune de Vuadens

ADDUCTION ET DISTRIBUTION D'EAU

Dossier de mise à l'enquête

Le maître de l'ouvrage:

Réaménagement place de sport
Remplacement des conduites d'eau potable existantes

L'ingénieur:

Situation 1:500
Profil en long 1:500 / 1:50
Coupe type 1:20

ribi sa ingénieurs hydrauliciens

Grand-Places 14 1700 **Fribourg**
Tél. 026 322 12 17 fribourg@ribi.ch

Av. Juste-Olivier 18bis 1006 **Lausanne**
Tél. 021 617 64 42 lausanne@ribi.ch

www.ribi.ch

Plan n°
812PGPs_PlaceSport(13975)


Format
630 x 594 mm

Dessiné
10.07.2025 FM / MF

Modifié
08.08.2025 dg / MF

Modifié

Modifié

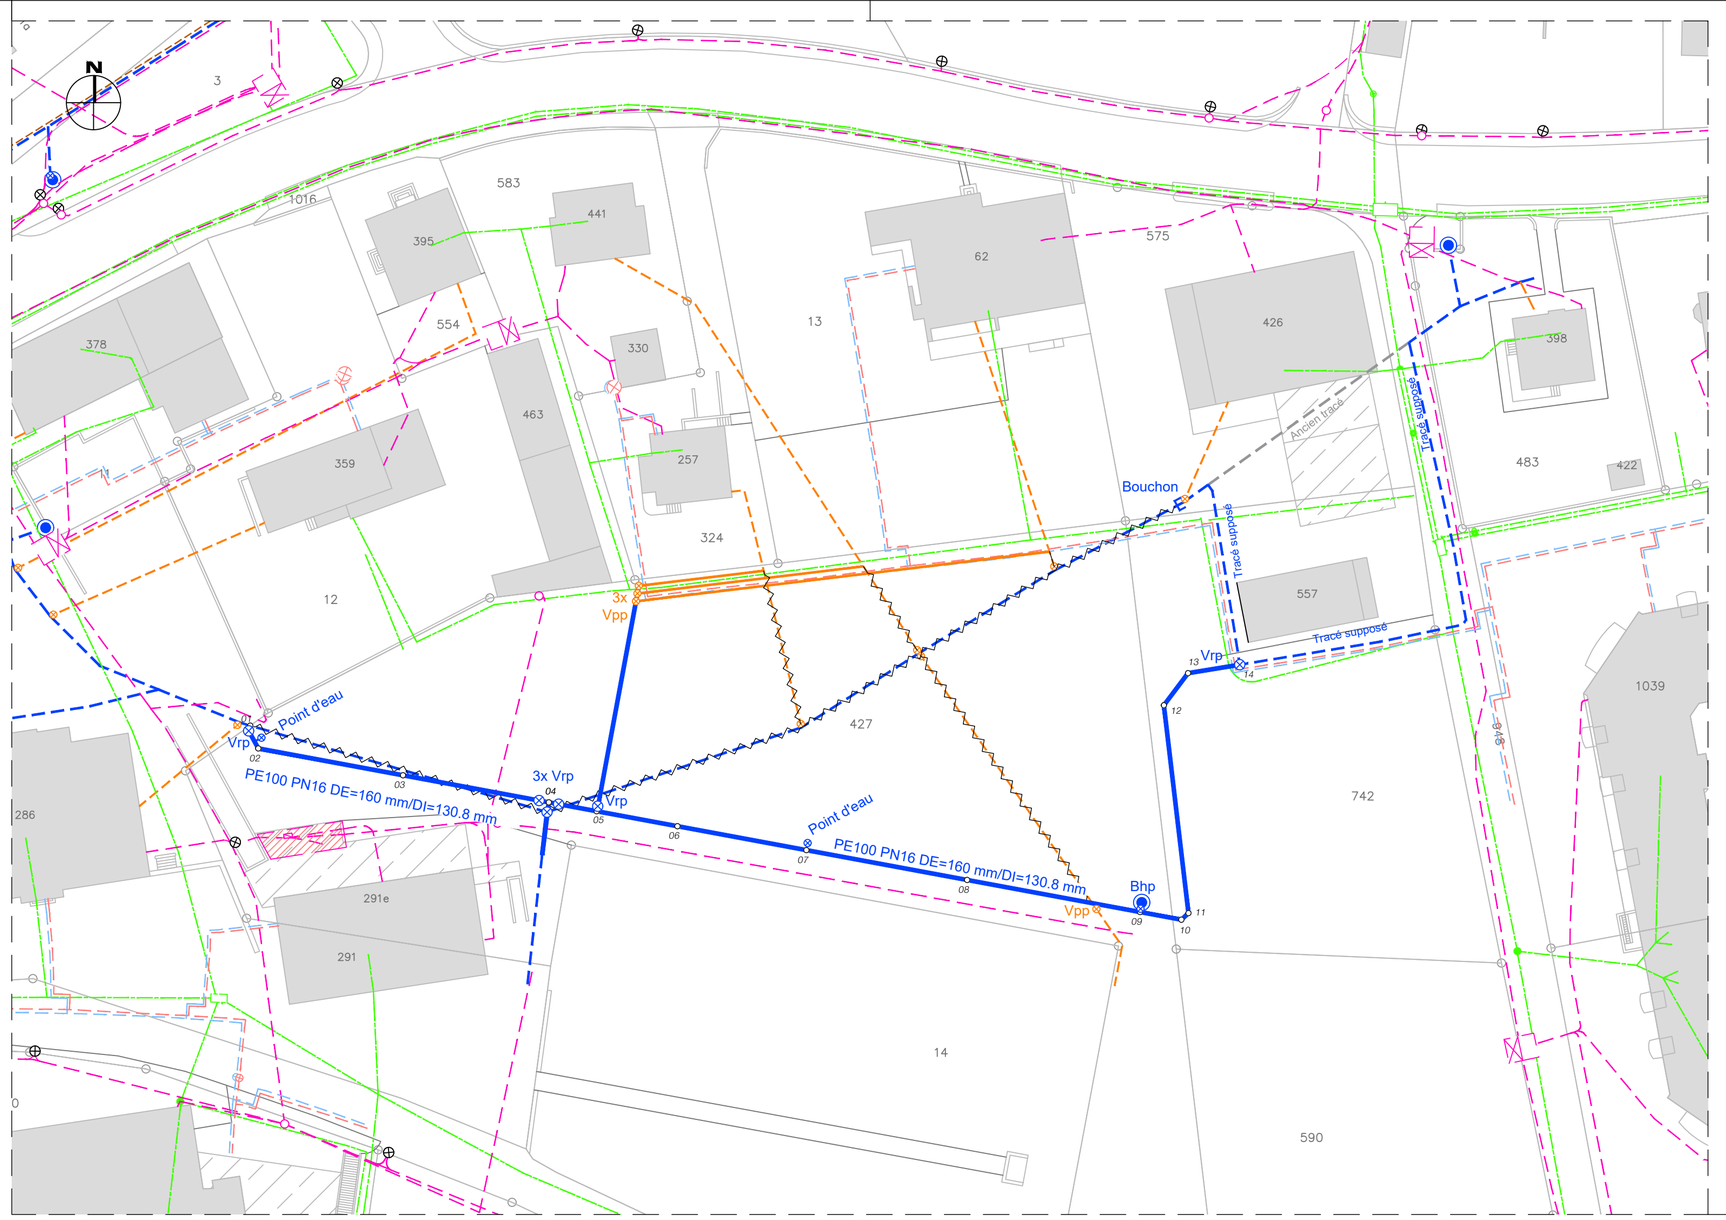

LEGENDE


PROJET


- Conduite et vanne réseau
- Borne hydrante et vanne
- Branchement privé et vanne
- Conduite mise hors service

EXISTANT

- Conduite et vanne réseau
- Borne hydrante et vanne
- Branchement privé et vanne
- Swisscom
- Electricité
- Chauffage à distance
- Gaz

Coupe type
PE160 1:20

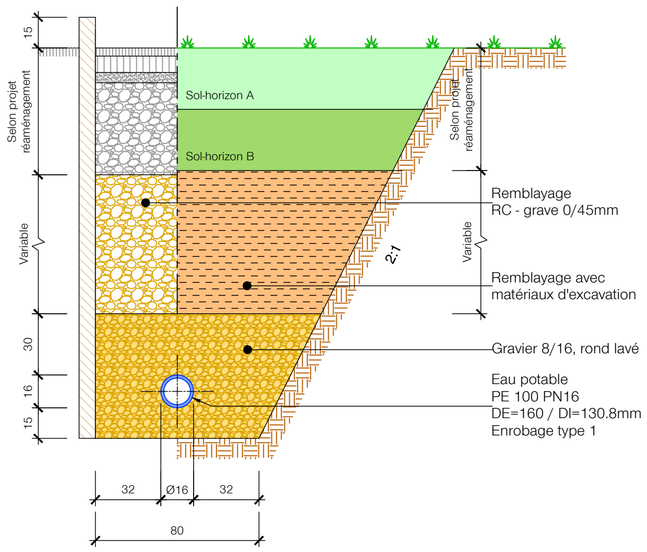

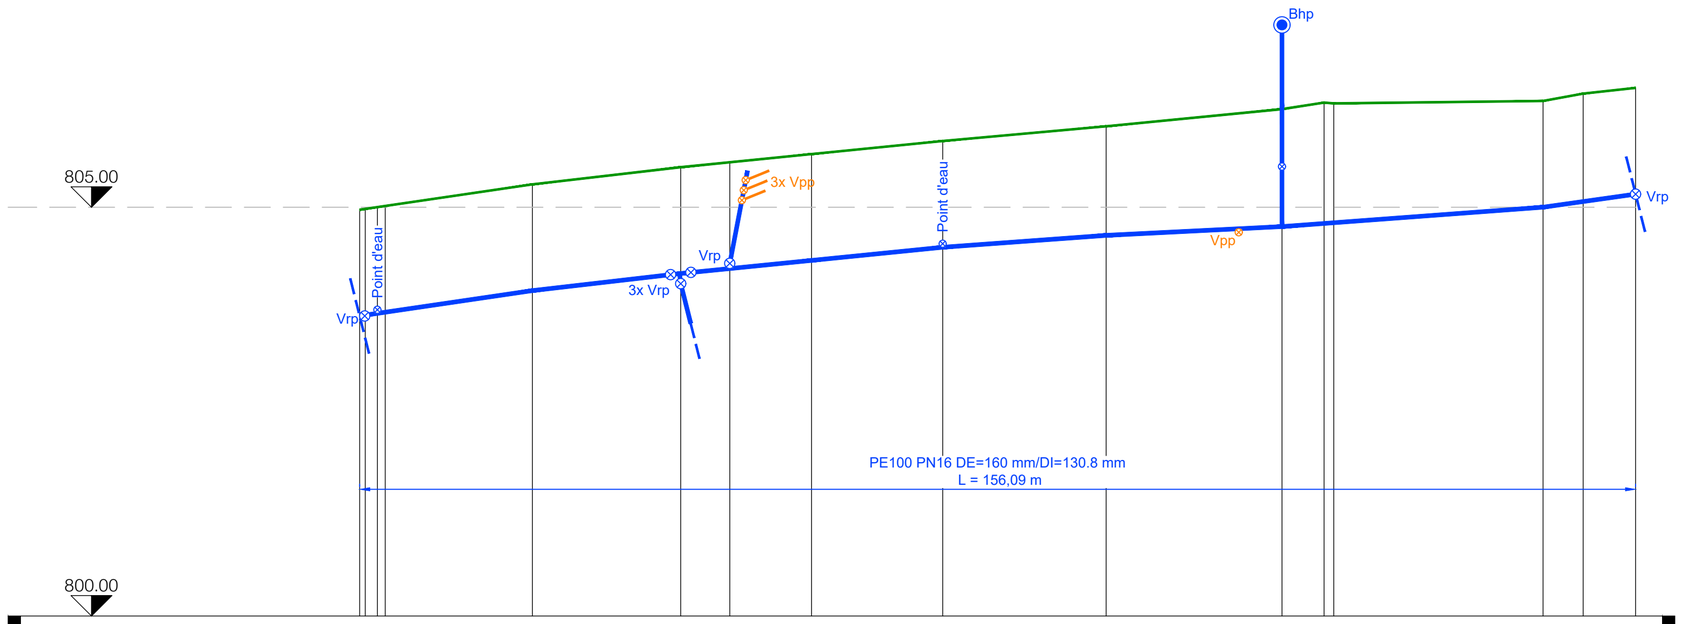

| | | |