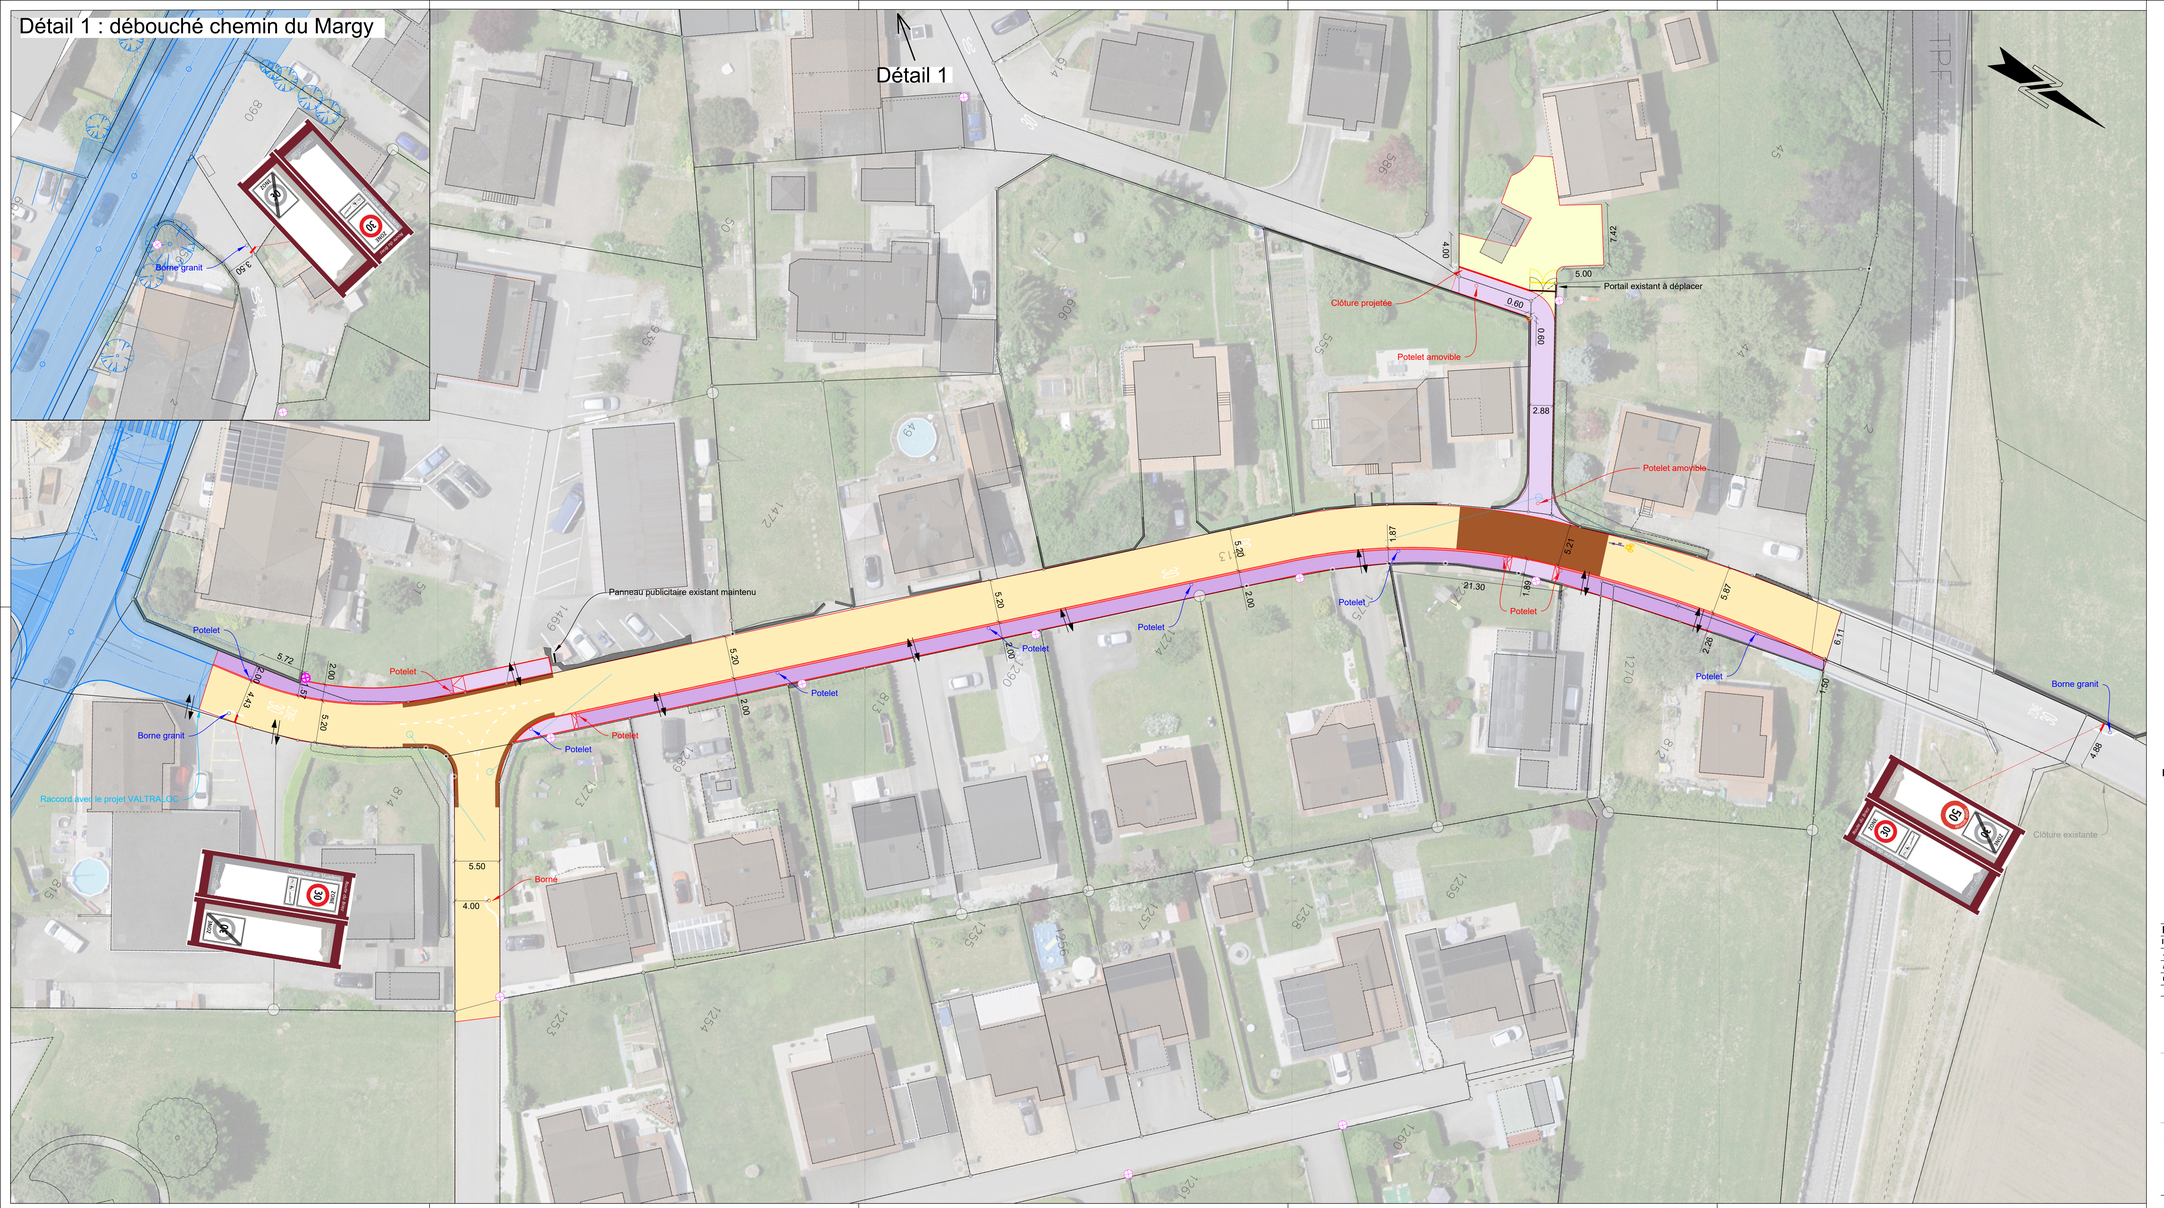


- Chaussée à refaire
- Enrobé coloré RAL 8023
- Bordures projetées
- Trottoir projeté (h=6cm) en pavés
- Trottoir projeté (h=3cm) en pavés
- Accès projeté en pavé
- Candélabres existants / projeté
- Muret existant à démolir
- Nouveau mur
- Lignes de visibilité
- Haie existante
- Modification suite à l'enquête

BULLE, LE : .....

L'AUTEUR DU PROJET : .....

ADOPTE PAR LE CONSEIL COMMUNAL DE VUADENS

LE : .....

LE (LA) SYNDIC (QUE)

.....

LE (LA) SECRETAIRE :

.....

MISE A L'ENQUETE PUBLIQUE DE TRENTE JOURS DANS LA FEUILLE OFFICIELLE

N° ..... DU .....

APPROUVE PAR LA DIRECTION DU DEVELOPPEMENT TERRITORIAL, DES INFRASTRUCTURES, DE LA MOBILITÉ ET DE L'ENVIRONNEMENT

FRIBOURG, LE : ..... LE CONSEILLER D'ETAT, DIRECTEUR : .....

MODIFICATIONS SECONDAIRES APPORTEES AU PROJET SELON L'ART. 101 LMob SUITE A LA MISE A L'ENQUETE PUBLIQUE

MODIFICATIONS

Indice	Dessiné	Contrôle	Approuvé	Description des modifications
-	26.09.2025/JGE	26.09.2025/AZE	26.09.2025/MEM	Version initiale
a	11.02.2026/AZE	11.02.2026/AZE	11.02.2026/MEM	Ajout de potelets, modification du marquage
b				

COMMUNE DE VUADENS

Route du Briez, rue St-Vincent et chemin du Margy
Mise en zone 30 et aménagement de trottoirs

Situation

CSD INGENIEURS SA
Chemin des Mosaïres 63
Case Postale 60
1630 Bulle

www.csd.ch
t +41 26 919 65 70
f +41 26 919 65 79
e bulle@csd.ch

MISE A L'ENQUETE

Dessiné	11.02.2026/AZE
Contrôlé	11.02.2026/AZE
Approuvé	11.02.2026/MEM
Echelle	1:250
Format	1260x594
N° du mandat	FI01748
Phase	33
Plan N°	001
Index	a

O:\FR\dwg\FI01748.1000\Phase 33\3-Route\FI01748 33 - 001 Situation v11.dwg