


Plan de signalisation de chantier - Étape 1

1:2000

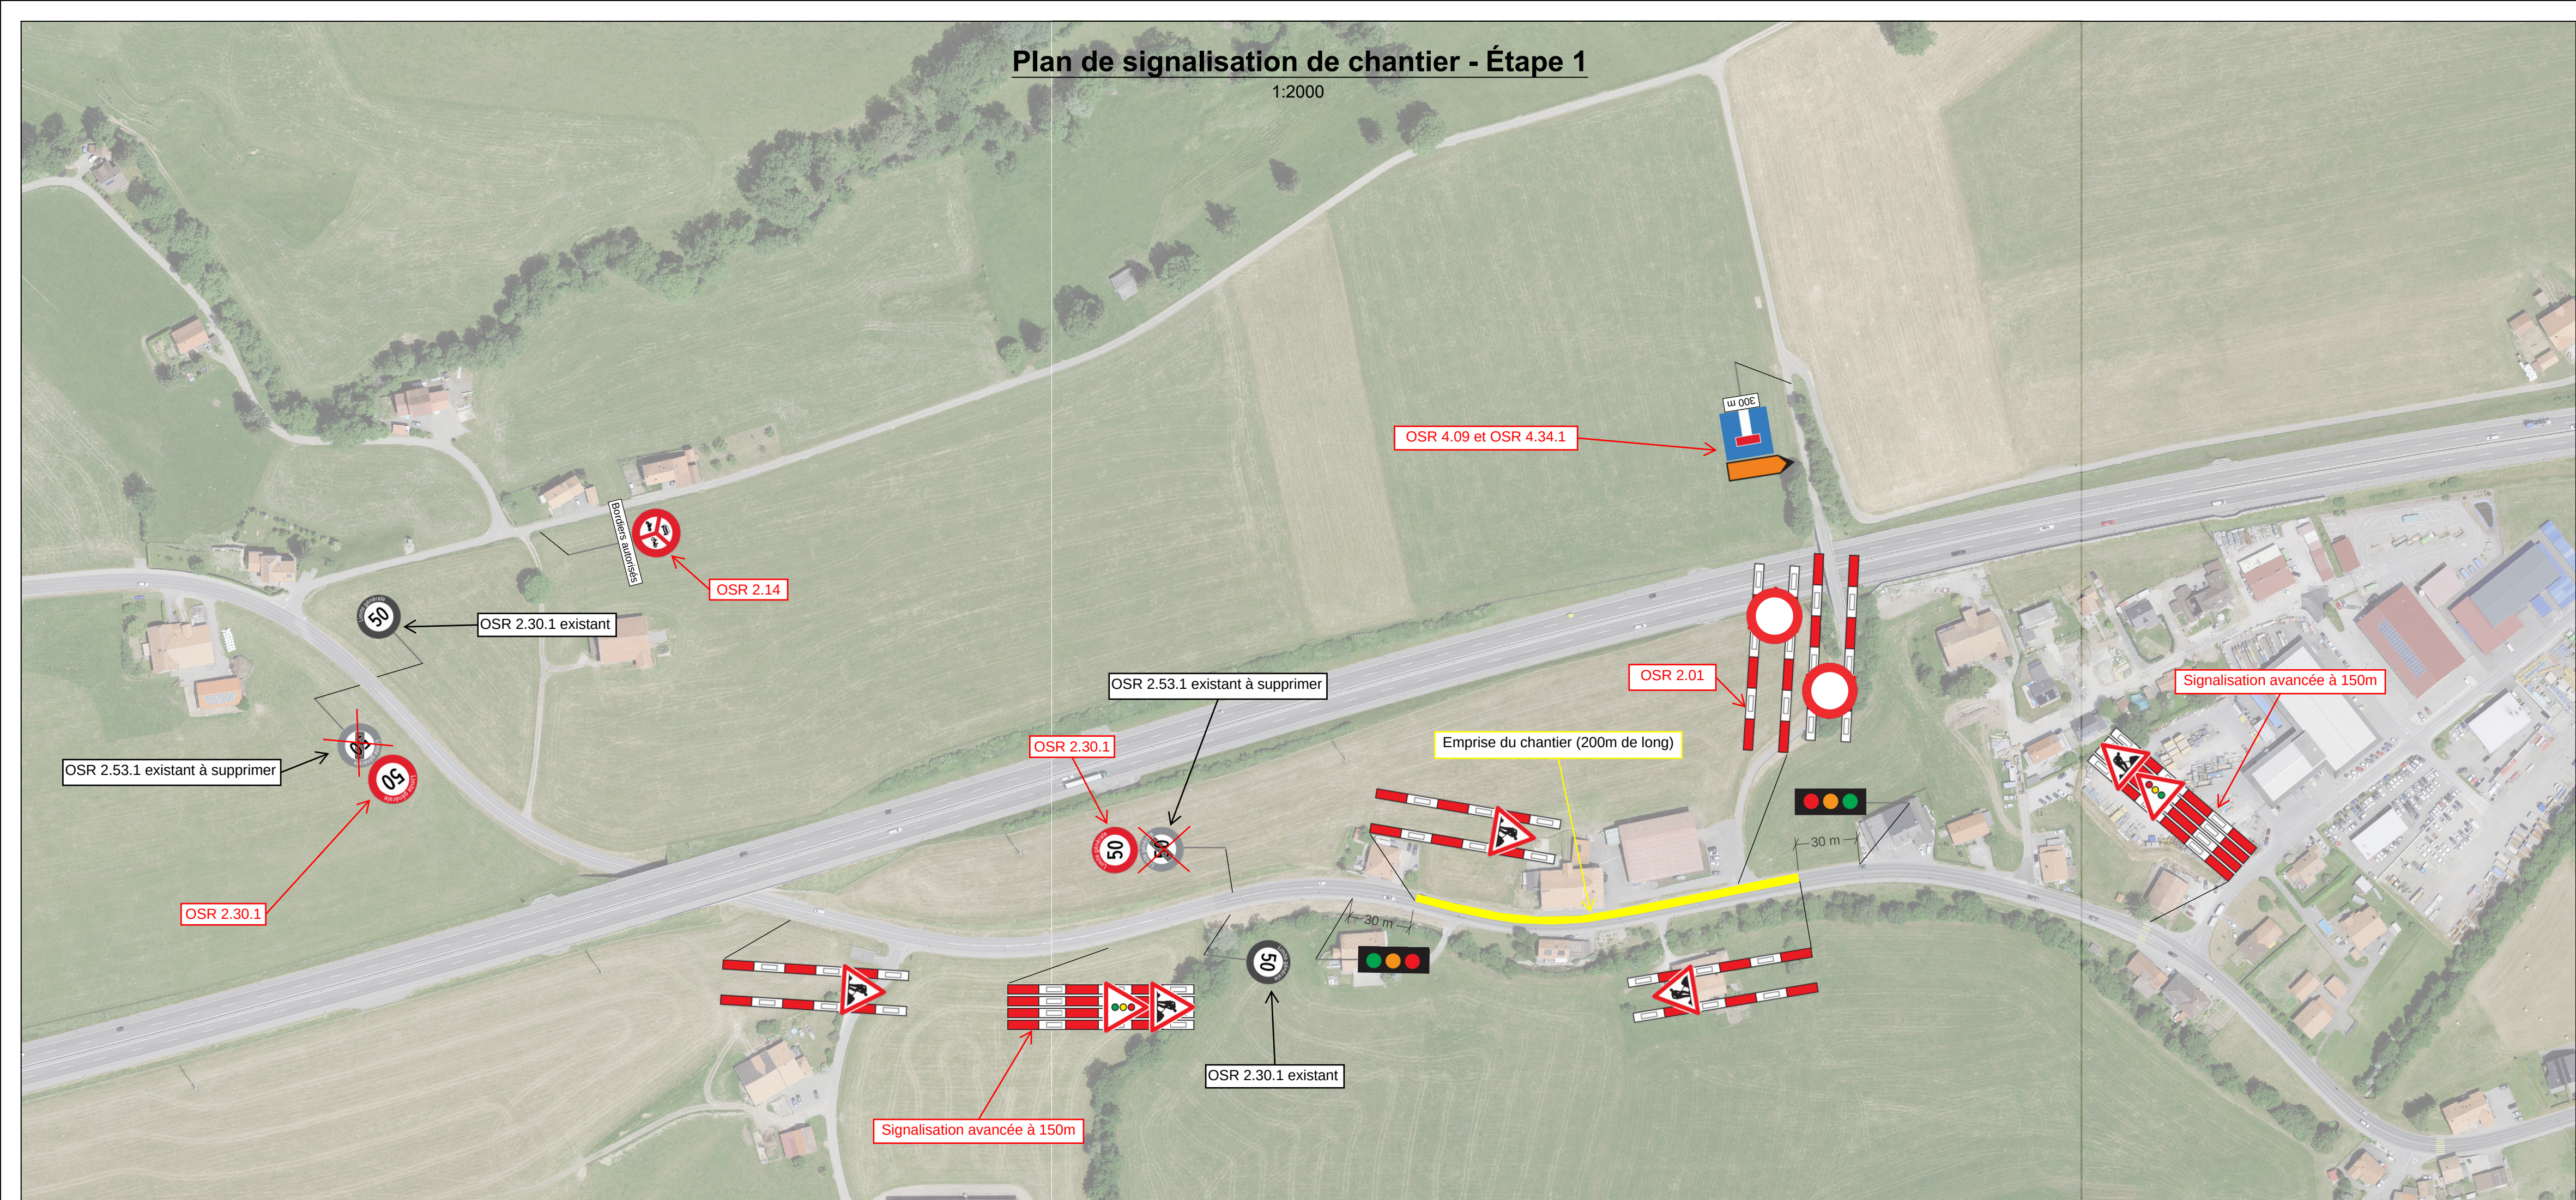

1:2000

