


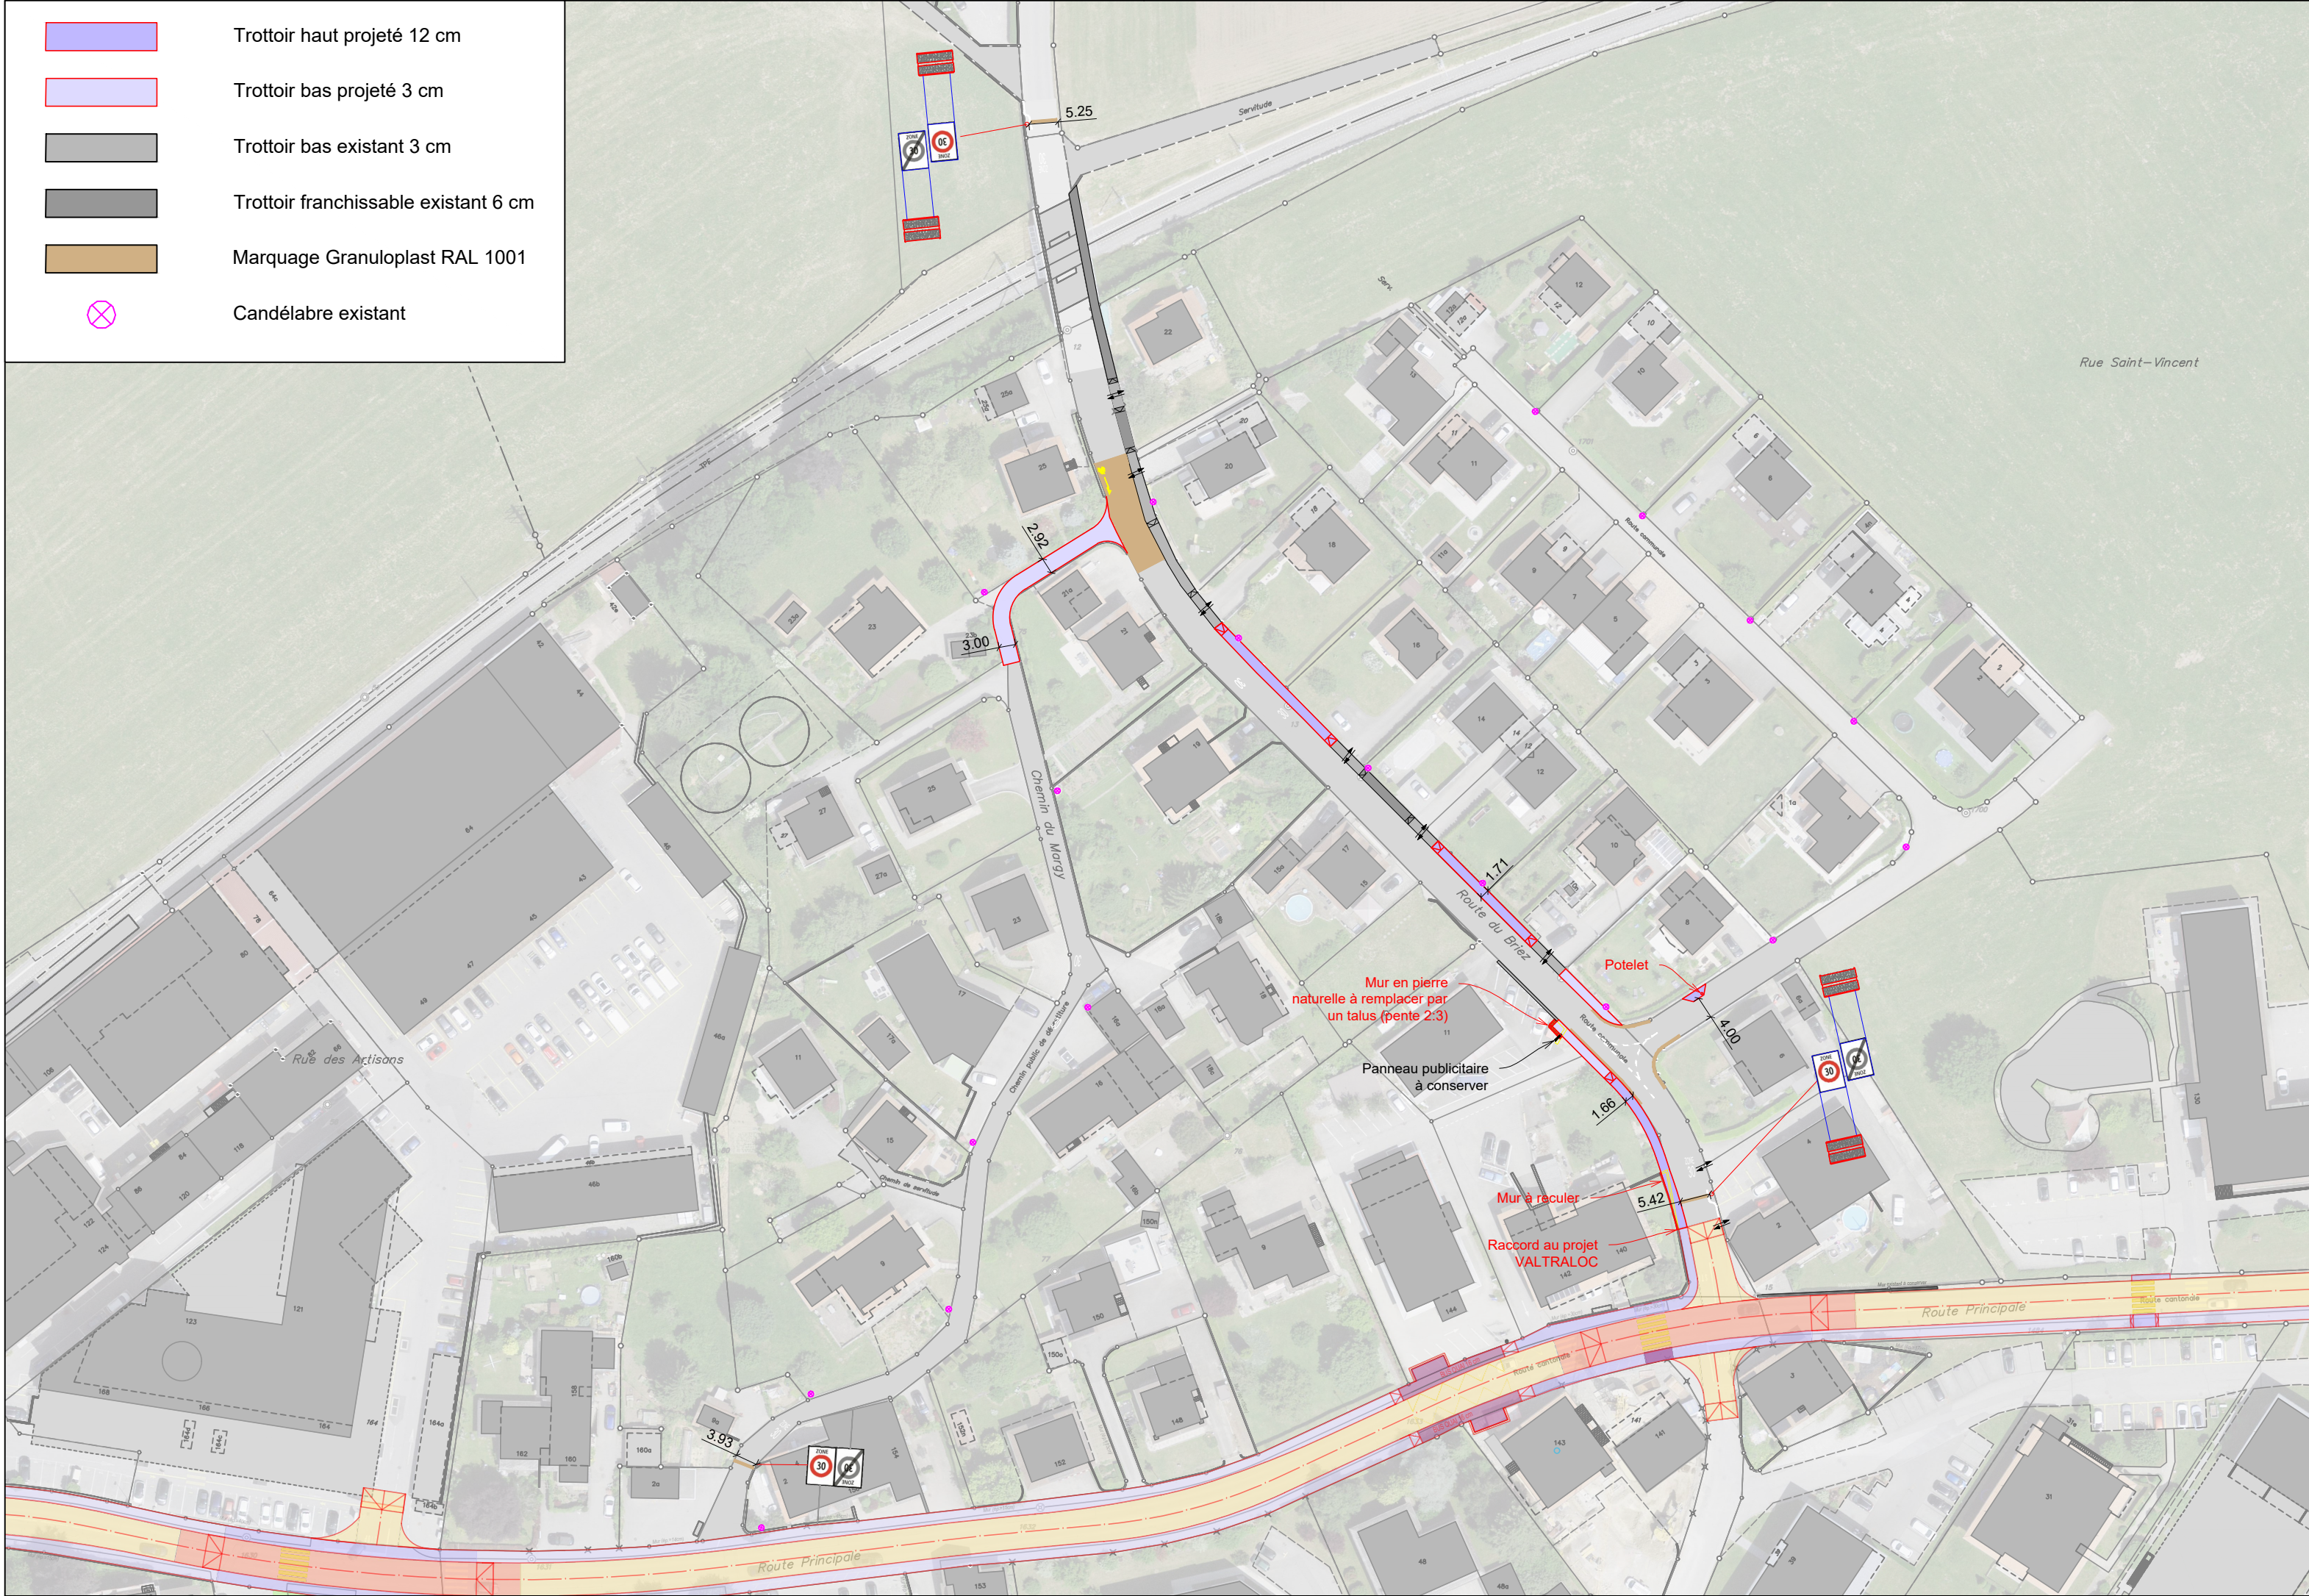


BULLE, LE : L'AUTEUR DU PROJET :

ADOpte par le conseil communal de Vuadens

LE :

LE (LA) SYNDIC (QUE)

LE (LA) SECRETAIRE :

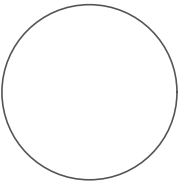

MISE A L'ENQUETE PUBLIQUE DE TRENTE JOURS DANS LA FEUILLE OFFICIELLE

N° DU

APPROUVE PAR LA DIRECTION DU DEVELOPPEMENT TERRITORIAL, DES INFRASTRUCTURES, DE LA MOBILITE ET DE L'ENVIRONNEMENT

FRIBOURG, LE : LE CONSEILLER D'ETAT, DIRECTEUR :

MODIFICATIONS

Indice	Dessiné	Contrôle	Approuvé	Description des modifications
-	JGE	AZE	MEM	Version initiale
a				
b				
c				
d				



COMMUNE DE VUADENS

Réaménagement de la route du Briez

Situation



CSD INGENIEURS SA
Chemin des Mosseires 63
Case Postale 60
1630 Bulle

www.csd.ch
t +41 26 919 65 70
f +41 26 919 65 79
e bulle@csd.ch

MISE A L'ENQUETE

Echelle
1:1000

N° du mandat

FI01748

Dessiné	JGE
Contrôlé	AZE
Approuvé	MEM
Format	630x297

Phase Plan N° Index

33 001

-